

государственной власти и органов местного самоуправления, общественных объединений, осуществляющих деятельность в сфере культуры, а также руководители (их заместители) и работники организаций, осуществляющих деятельность в сфере культуры.

7. Число членов Общественного совета должно быть не менее пяти человек.

8. Состав Общественного совета утверждается общественным советом Петровского муниципального округа Ставропольского края сроком на три года. При формировании Общественного совета на новый срок осуществляется изменение не менее трети его состава.

Общественный совет Петровского муниципального округа Ставропольского края информирует администрацию Петровского муниципального округа Ставропольского края о составе Общественного совета.

9. Основной формой деятельности Общественного совета являются заседания. Заседания Общественного совета проводятся по мере необходимости, но не реже одного раза в полугодие, и считаются правомочными в случае присутствия на нем не менее половины лиц, входящих в состав Общественного совета. По решению председателя Общественного совета может быть проведено внеочередное заседание Общественного совета.

10. Общественный совет осуществляет свою деятельность в соответствии с ежегодным планом деятельности, утверждаемым председателем Общественного совета и согласованным с главой Петровского муниципального округа Ставропольского края.

11. Решения Общественного совета принимаются открытым голосованием. Решение считается принятым, если за него проголосовало большинство лиц, входящих в состав Общественного совета и присутствующих на заседании Общественного совета. При равенстве голосов решающим является голос председательствующего на заседании Общественного совета. В случае несогласия с принятым на заседании Общественного совета решением член Общественного совета вправе изложить в письменной форме свое мнение, которое подлжет обязательному приобщению к протоколу заседания Общественного совета.

12. Решения Общественного совета могут быть приняты без созыва заседания Общественного совета путем проведения заочного голосования большинством голосов от общего числа лиц, входящих в состав Общественного совета и участвующих в заочном голосовании. На заочное голосование могут быть вынесены все вопросы, решение которых осуществляется в рамках реализации задач, возложенных на Общественный совет. Решение о проведении заочного голосования принимается председателем Общественного совета.

Заочное голосование осуществляется путем заполнения членами Общественного совета опросных листов с приложением необходимых документов, направленных в их адрес заказным письмом, по электронной почте или иным способом, не позднее чем за пять рабочих дней до даты проведения заочного голосования с указанием даты окончания приема заполненных опросных листов.

Принявшими участие в заочном голосовании считаются члены Общественного совета, направившие заполненный опросный лист в адрес секретаря Общественного совета в установленный срок.

13. Решения Общественного совета, принятые, в том числе путем проведения заочного голосования, оформляются в виде протоколов и заключений, которые подписывает председательствующий на заседании Общественного совета.

14. Решения Общественного совета носят рекомендательный характер.

15. Председатель Общественного совета: организует работу Общественного совета и председательствует на его заседаниях;

подписывает протоколы заседаний Общественного совета, заключения и иные документы Общественного совета;

формирует при участии членов Общественного совета и утверждает по согласованию с главой Петровского муниципального округа Ставропольского края ежегодный план деятельности Общественного совета, утверждает повестку заседания Общественного совета, а также состав лиц, приглашаемых на заседание Общественного совета;

контролирует своевременное уведомление членов Общественного совета о дате, месте и повестке предстоящего заседания Общественного совета, а также об утвержденном ежегодном плане деятельности Общественного совета;

контролирует своевременное направление членам Общественного совета протоколов заседаний Общественного совета и иных необходимых документов;

взаимодействует с руководителями отделов и органов администрации Петровского муниципального округа Ставропольского края по вопросам проведения независимой оценки условий оказания услуг организациями культуры;

принимает решение о проведении внеочередного заседания Общественного совета и (или) заочного голосования.

16. Заместитель председателя Общественного совета: исполняет обязанности председателя Общественного совета в его отсутствие;

по поручению председателя Общественного совета председательствует на заседаниях в его отсутствие;

подписывает протокол заседания Общественного совета в случае, если он председательствует на заседании Общественного совета.

17. Секретарь Общественного совета:

уведомляет членов Общественного совета о дате, месте и повестке предстоящего заседания Общественного совета не менее чем за три дня до планируемого заседания, а также об утвержденном ежегодном плане деятельности Общественного совета;

готовит и согласует с председателем Общественного совета проекты решений Общественного совета и иных документов Общественного совета;

ведет делопроизводство, оформляет, согласует с председателем Общественного совета протоколы заседаний Общественного совета, заключения и иные документы Общественного совета;

ственного совета и рассылает членам Общественного совета протоколы заседаний Общественного совета и иные необходимые документы;

в случае проведения заседания Общественного совета в заочной форме обеспечивает направление всем членам Общественного совета необходимых документов и сбор их мнений по результатам рассмотрения указанных документов.

18. Члены Общественного совета: участвуют в деятельности Общественного совета, а также в подготовке документов для рассмотрения на заседаниях Общественного совета;

знакомятся с документами, касающимися рассматриваемых вопросов, высказывают мнения по существу обсуждаемых вопросов, замечания и предложения по проектам принимаемых решений и протоколу заседания Общественного совета;

вносят предложения по формированию повестки заседания Общественного совета не менее чем за месяц до планируемой даты заседания Общественного совета;

предлагают кандидатуры представителей общественного совета Петровского муниципального округа Ставропольского края, общественных объединений, осуществляющих деятельность в сфере культуры, для участия в заседаниях Общественного совета, а также для обсуждения и формирования результатов независимой оценки условий оказания услуг организациями культуры;

вправе получать информацию о реализации решений Общественного совета, направленных администрации Петровского муниципального округа Ставропольского края.

Члены Общественного совета обладают равными правами при обсуждении вопросов и голосовании.

Члены Общественного совета исполняют свои обязанности на общественных началах.

19. В случае если выполнение функций Общественного совета может повлечь за собой конфликт интересов, при котором личная заинтересованность (прямая или косвенная) лица, входящего в состав Общественного совета, влияет или может повлиять на полноту и объективность принимаемых решений, указанное лицо обязано заявить самоотвод до начала проведения заседания.

20. Информация о деятельности Общественного совета подлежит размещению на официальном сайте администрации Петровского муниципального округа Ставропольского края в информационно-телекоммуникационной сети «Интернет».

Общественный совет вправе распространять информацию о своей деятельности, в том числе через средства массовой информации.

Управляющий делами администрации Петровского муниципального округа Ставропольского края Ю.В.Петрич

Вестник Петровского муниципального округа

Газета Совета депутатов Петровского муниципального округа Ставропольского края и администрации Петровского муниципального округа Ставропольского края


памятка о возможности подачи заявления на предоставление услуги «Присвоение и аннулирование адреса объекта адресации» через единый портал государственных услуг (ЕПГУ), региональный портал государственных услуг (РПГУ)

Вы являетесь заявителем по муниципальной услуге «Присвоение и аннулирование адреса объекта адресации»


Вам необходимо выполнить следующие действия:

- 1. Зайдите на сайт: www.gosuslugi.ru (единый портал государственных услуг Российской Федерации) или на сайт 26gosuslugi.ru (портал государственных услуг Ставропольского края).


- 2. Нажмите на помощника:

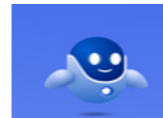


- 3. В окне «Введите запрос» начните печатать: присвоение адреса объекта адресации

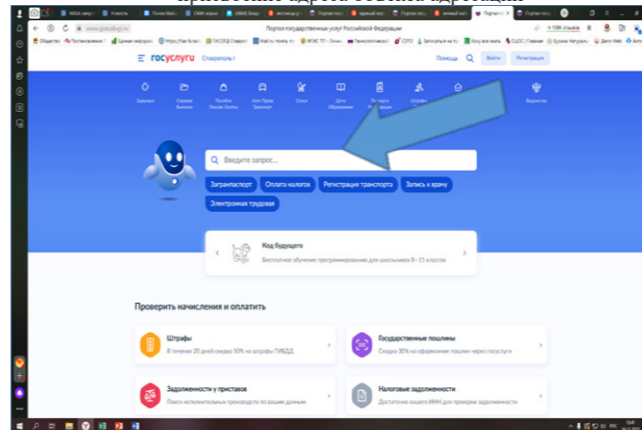


- 4. Далее нажмите на строку «Присвоении объекту адресации адреса или аннулировании его адреса»

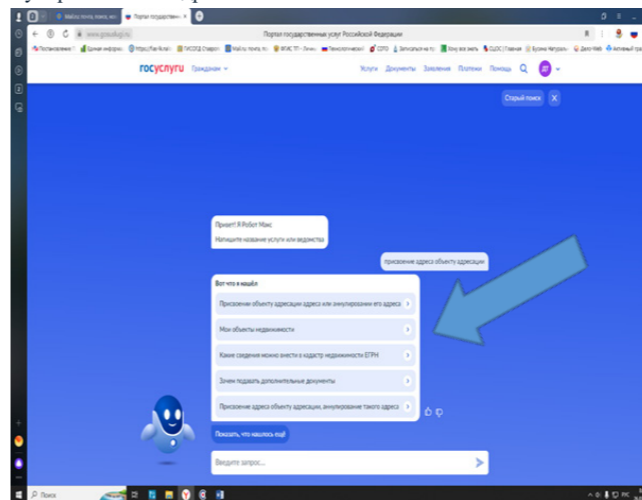


- 5. В появившемся окне вбейте имя и пароль от личного кабинета физического лица (если заявление подает физическое лицо), или личного кабинета юридического лица (если заявление подает юридическое лицо) и нажмите кнопку «Войти»

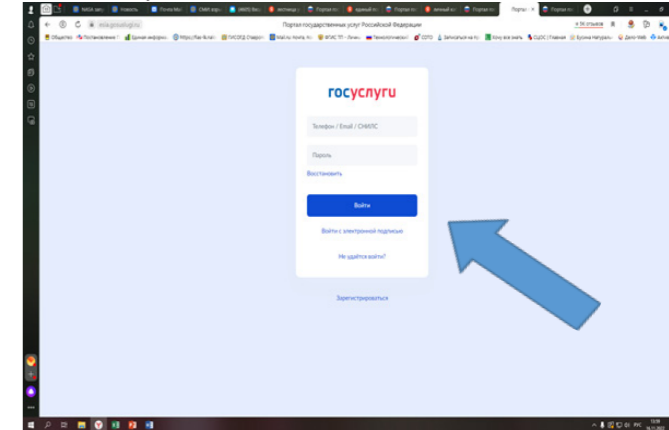


- 6. Ознакомившись с информацией, нажмите кнопку «Начать»

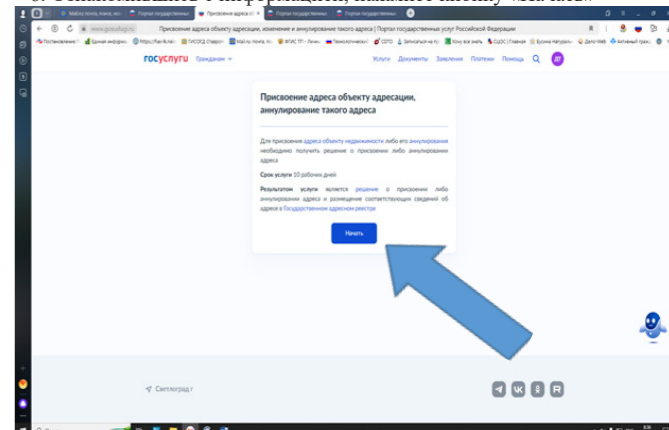


- 7. Выберите соответствующую категорию заявителя:

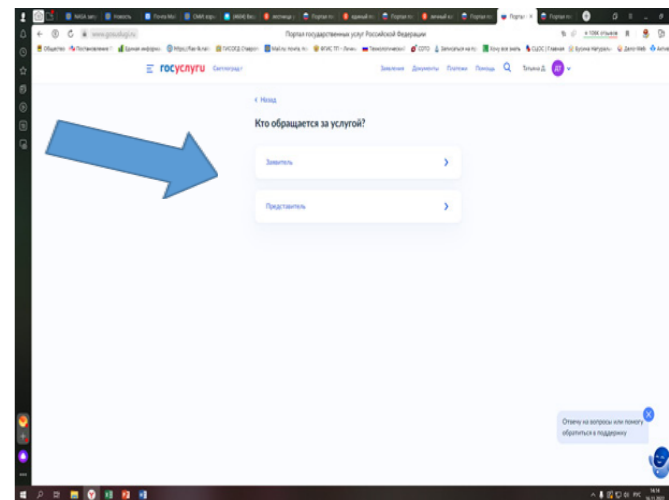


8. Проверьте сведения о заявителе и нажмите кнопку «Верно»

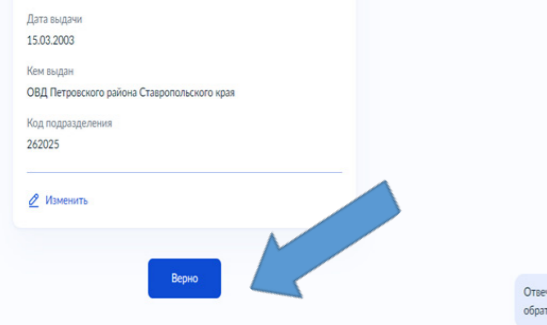


9. Выберите соответствующую цель обращения и нажмите соответствующее поле

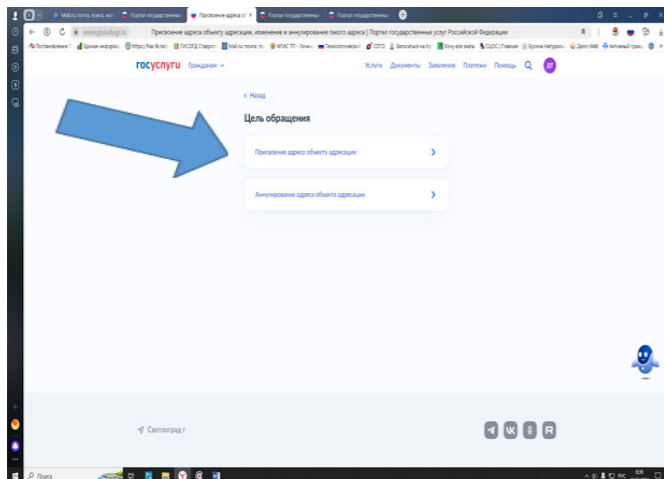

10. Определите право на земельный участок и нажмите соответствующее поле

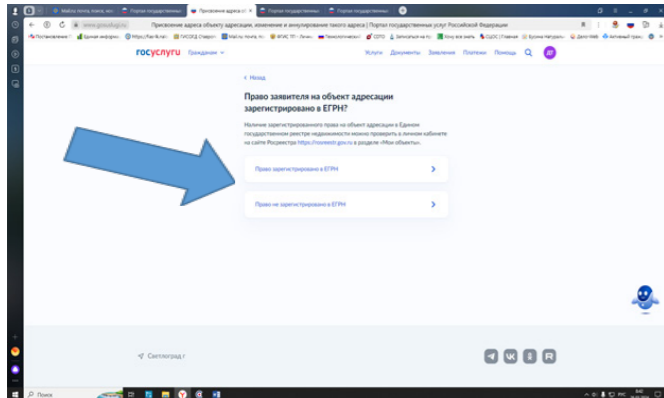


11. Укажите вид объекта адресации и нажмите соответствующее поле:

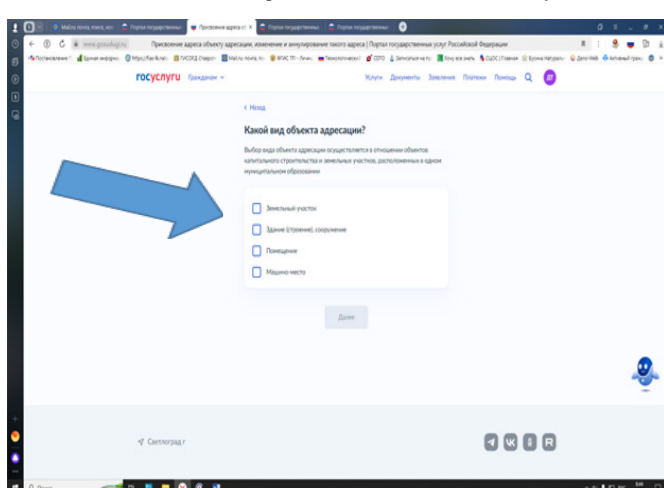


затем нажмите кнопку «Далее».


12. Выберите причину присвоения адреса

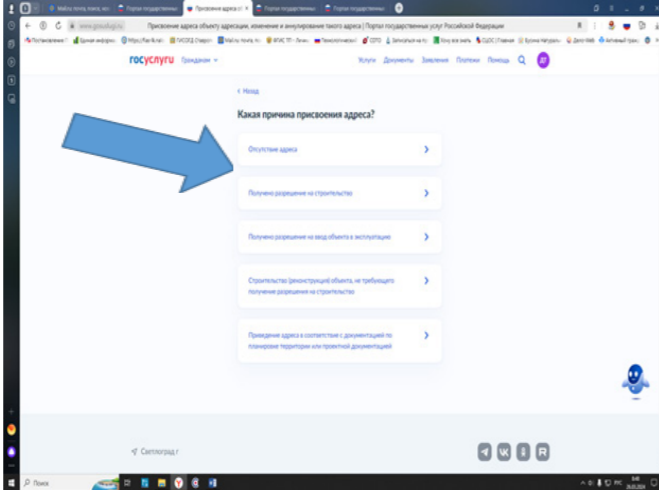

13. Заполните сведения об объекте адресации, затем нажмите кнопку «Далее»

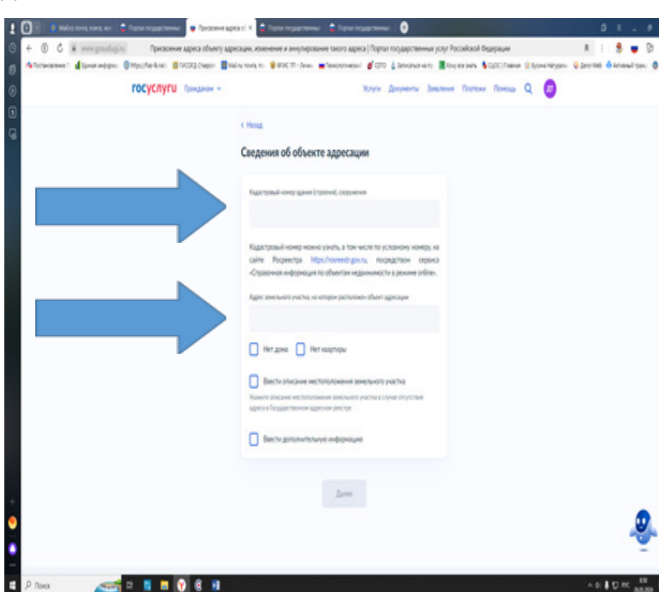

14. Выберите соответствующее подразделение (орган местного самоуправления), оказывающее муниципальную услугу:

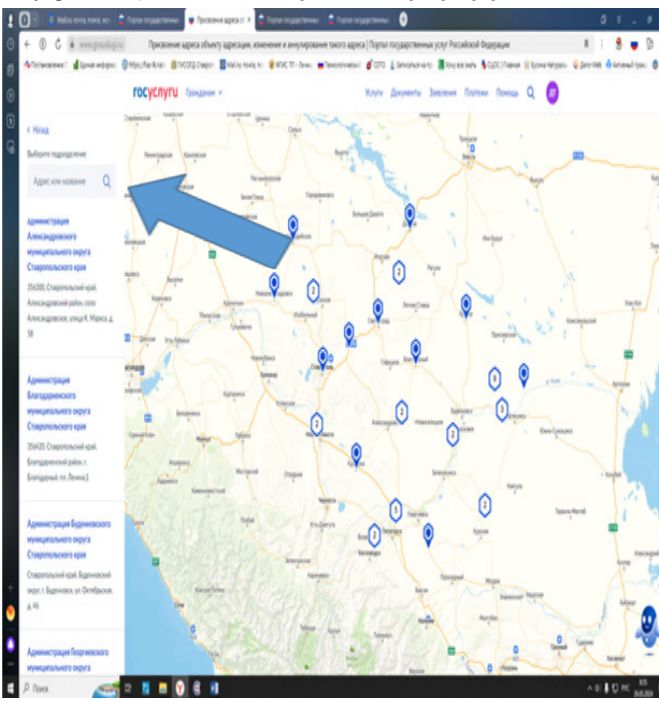

Нажмите на поле с наименованием учреждения, далее, на появившемся поле кнопку «Выбрать».

Управляющий делами администрации Петровского муниципального округа Ставропольского края Ю.В.Петрич

Утвержден постановлением администрации Петровского муниципального округа Ставропольского края от 14 марта 2024 г. № 424

ПЕРЕЧЕНЬ видов обязательных работ на безвозмездной основе

1. Благоустройство, очистка и озеленение территорий улиц и площадей, парков, автобусных остановок и иных мест общего пользования.
2. Вырубка деревьев и кустарников, обрезка веток.
3. Посадка и прополка саженцев деревьев, кустарников и цветочной рассады.
4. Подсобные работы при благоустройстве тротуаров.
5. Земляные работы.
6. Окраска элементов благоустройства дорог.
7. Очистка дорожных покрытий в местах, недоступных для дорожной техники.
8. Благоустройство кладбищ.
9. Благоустройство памятников.
10. Косметический ремонт зданий и помещений.
11. Общестроительные работы.
12. Уборка производственных и служебных помещений.
13. Погрузочно - разгрузочные работы.
14. Любые общедоступные виды трудовой деятельности, не требующие предварительной профессиональной подготовки и имеющие социальную направленность.

Управляющий делами администрации Петровского муниципального округа Ставропольского края Ю.В.Петрич

ПОСТАНОВЛЕНИЕ АДМИНИСТРАЦИИ ПЕТРОВСКОГО МУНИЦИПАЛЬНОГО ОКРУГА СТАВРОПОЛЬСКОГО КРАЯ

14 марта 2024 г. г. Светлоград № 425

Об утверждении Положения об общественном совете по проведению независимой оценки качества условий оказания услуг организациями культуры, иными организациями, расположенными на территории Петровского муниципального округа Ставропольского края и оказывающими услуги в сфере культуры за счет бюджетных ассигнований бюджета Петровского муниципального округа Ставропольского края

В соответствии с Федеральными законами от 06 октября 2003 года № 131-ФЗ «Об общих принципах организации местного самоуправления в Российской Федерации», от 21 июля 2014 года № 212-ФЗ «Об основах общественного контроля в Российской Федерации», Законом Российской Федерации от 09 октября 1992 года № 3612-1 «Основы законодательства Российской Федерации о культуре», в целях проведения независимой оценки качества условий оказания услуг организациями культуры, иными организациями, расположенными на территории Петровского муниципального округа Ставропольского края и оказывающими услуги в сфере культуры за счет бюджетных ассигнований бюджета Петровского муниципального округа Ставропольского края, администрация Петровского муниципального округа Ставропольского края

ПОСТАНОВЛЯЕТ:

1. Утвердить Положение об общественном совете по проведению независимой оценки качества условий оказания услуг организациями культуры, иными организациями, расположенными на территории Петровского муниципального округа Ставропольского края и оказывающими услуги в сфере культуры за счет бюджетных ассигнований бюджета Петровского муниципального округа Ставропольского края;
2. Признать утратившими силу постановления администрации Петровского городского округа Ставропольского края: от 03 августа 2018 г. № 1338 «Об утверждении Положения об общественном совете по проведению независимой оценки качества условий оказания услуг организациями культуры, иными организациями, расположенными на территории Петровского городского округа Ставропольского края и оказывающими услуги в сфере культуры за счет бюджетных ассигнований бюджета Петровского городского округа Ставропольского края»; от 17 мая 2022 г. № 754 «О внесении изменений в Положение об общественном совете по проведению независимой оценки качества условий оказания услуг организациями культуры, иными организациями, расположенными на территории Петровского городского округа Ставропольского края и оказывающими услуги в сфере культуры за счет бюджетных ассигнований бюджета Петровского городского округа Ставропольского края, утвержденное постановлением администрации Петровского городского округа Ставропольского края от 03 августа 2018 г. № 1338».
3. Разместить настоящее постановление на официальном сайте администрации Петровского муниципального округа Ставропольского края в ин-

формационно-телекоммуникационной сети «Интернет».

4. Контроль за выполнением настоящего постановления возложить на заместителя главы администрации Петровского муниципального округа Ставропольского края Сергееву Е.И.

5. Настоящее постановление вступает в силу со дня его опубликования в газете «Вестник Петровского муниципального округа».

Глава Петровского муниципального округа Ставропольского края Н.В.Конкина

Приложение к постановлению администрации Петровского муниципального округа Ставропольского края от 14 марта 2024 г. № 425

ПОЛОЖЕНИЕ

об общественном совете по проведению независимой оценки качества условий оказания услуг организациями культуры, иными организациями, расположенными на территории Петровского муниципального округа Ставропольского края и оказывающими услуги в сфере культуры за счет бюджетных ассигнований бюджета Петровского муниципального округа Ставропольского края

1. Общественный совет по проведению независимой оценки качества условий оказания услуг организациями культуры, иными организациями, расположенными на территории Петровского муниципального округа Ставропольского края и оказывающими услуги в сфере культуры за счет бюджетных ассигнований бюджета Петровского муниципального округа Ставропольского края (далее соответственно - Общественный совет, организация культуры), является постоянно действующим совещательным органом, созданным при общественном совете Петровского муниципального округа Ставропольского края в целях проведения независимой оценки качества условий оказания услуг организациями культуры.

2. Независимая оценка качества условий оказания услуг организациями культуры проводится Общественным советом не чаще чем один раз в год и не реже чем один раз в три года в отношении одной и той же организации культуры.

3. Общественный совет в своей деятельности руководствуется Конституцией Российской Федерации, федеральными конституционными законами, федеральными законами, указами и распоряжениями Президента Российской Федерации, постановлениями и распоряжениями Правительства Российской Федерации, нормативными правовыми актами Министерства культуры Российской Федерации, министерства культуры Ставропольского края, Петровского муниципального округа Ставропольского края и настоящим Положением.

4. Общественный совет: определяет перечень организаций культуры, в отношении которых проводится независимая оценка качества условий оказания услуг;

принимает участие в рассмотрении проектов документации о закупках работ, услуг, а также проекта муниципального контракта, заключаемого администрацией Петровского муниципального округа Ставропольского края с организацией, которая осуществляет сбор и обобщение информации о качестве условий оказания услуг организациями культуры (далее - оператор); принимает решение по предложению администрации Петровского муниципального округа Ставропольского округа об определении муниципального учреждения в качестве оператора в рамках муниципального задания, если муниципальное учреждение отвечает требованиям, установленным к оператору с учетом предложений общественного совета, а выполнение тех или иных работ в качестве оператора для целей проведения независимой оценки качества оказания услуг соответствует предусмотренным его учредительными документами основным видам деятельности;

осуществляет независимую оценку качества условий оказания услуг организациями культуры с учетом информации, представленной оператором; представляет в администрацию Петровского муниципального округа Ставропольского края результаты независимой оценки качества условий оказания услуг организациями культуры, а также предложения об улучшении качества их деятельности.

5. Общественный совет для реализации возложенных на него функций вправе:

- привлекать к своей работе представителей общественных объединений, осуществляющих деятельность в сфере культуры, и общественного совета Петровского муниципального округа Ставропольского округа для обсуждения и формирования результатов независимой оценки качества условий оказания услуг организациями культуры;
- направлять запросы в заинтересованные государственные органы, органы местного самоуправления, общественные и иные организации, организации культуры;
- приглашать на заседания Общественного совета руководителей отделов и органов администрации Петровского муниципального округа Ставропольского округа, а также представителей заинтересованных общественных, и иных организаций, организаций культуры;
- взаимодействовать с администрацией Петровского муниципального округа Ставропольского округа по вопросам проведения независимой оценки условий оказания услуг организациями культуры.

6. Общественный совет формируется общественным советом Петровского муниципального округа Ставропольского округа по обращению администрации Петровского муниципального округа Ставропольского округа не позднее чем в месячный срок со дня получения указанного обращения из числа представителей общественных организаций, созданных в целях защиты прав интересов граждан, общественных объединений инвалидов.

В состав Общественного совета не могут входить представители органов

Приложение 7 к муниципальной программе Петровского муниципального округа Ставропольского края «Развитие сельского хозяйства»

Подпрограмма «Обеспечение реализации муниципальной программы Петровского муниципального округа Ставропольского края «Развитие сельского хозяйства» и общепрограммные мероприятия» муниципальной программы Петровского муниципального округа Ставропольского края «Развитие сельского хозяйства»

ПАСПОРТ

подпрограммы «Обеспечение реализации муниципальной программы Петровского муниципального округа Ставропольского края «Развитие сельского хозяйства» и общепрограммные мероприятия» муниципальной программы Петровского муниципального округа Ставропольского края «Развитие сельского хозяйства»

Подпрограмма «Обеспечение реализации муниципальной программы Петровского муниципального округа Ставропольского края «Развитие сельского хозяйства» и общепрограммные мероприятия» муниципальной программы Петровского муниципального округа Ставропольского края «Развитие сельского хозяйства» (далее – Подпрограмма) представляет собой совокупность мер, направленных на создание условий для реализации Программы.

Подпрограмма реализуется в 2021-2026 годах без разделения на этапы её реализации, так как мероприятия Подпрограммы реализуются ежегодно с установленной периодичностью.

Объемы и источники финансирования подпрограммы: объем финансового обеспечения Подпрограммы составит 37189,27 тыс. рублей, в том числе по источникам финансового обеспечения: краевой бюджет – 14825,13 тыс. рублей, в том числе по годам: 2021 год – 2204,02 тыс. рублей; 2022 год – 2287,28 тыс. рублей; 2023 год – 2532,87 тыс. рублей; 2024 год – 2600,32 тыс. рублей; 2025 год – 2600,32 тыс. рублей; 2026 год – 2600,32 тыс. рублей; бюджет округа – 22364,14 тыс. рублей, в том числе по годам: 2021 год – 3911,52 тыс. рублей; 2022 год – 4084,29 тыс. рублей; 2023 год – 3454,42 тыс. рублей; 2024 год – 3637,97 тыс. рублей; 2025 год – 3637,97 тыс. рублей; 2026 год – 3637,97 тыс. рублей

Подпрограмма предусматривает реализацию следующего основного мероприятия:

- 1. Обеспечение деятельности по реализации Программы. В рамках данного основного мероприятия Подпрограммы предполагается осуществление расходов на: - обеспечение функций отдела сельского хозяйства, определенных Положением об отделе сельского хозяйства; - осуществление управленческих функций по реализации отдельных переданных государственных полномочий в области сельского хозяйства; - приобретение расходных материалов и обновление программного обеспечения отдела сельского хозяйства. Ожидаемым результатом выполнения основного мероприятия Подпрограммы станет: - увеличение индекса физического объема производства продукции сельского хозяйства в хозяйствах всех категорий (в сопоставимых ценах) в 2026 году составит 101,00 %; - доля населения округа, проживающего на защищенной в результате проведения противопаводковых мероприятий территории округа, в общей численности населения округа, проживающего на территории округа, подверженной негативному воздействию вод составит 91,00 %; - количество ежегодных мероприятий в рамках Дней защиты от экологической опасности с 2022 года не менее 39 ед. Перечень основных мероприятий подпрограммы представлен в приложении 2 к Программе.

ПОСТАНОВЛЕНИЕ АДМИНИСТРАЦИИ ПЕТРОВСКОГО МУНИЦИПАЛЬНОГО ОКРУГА СТАВРОПОЛЬСКОГО КРАЯ

14 марта 2024 г. г. Светлоград № 424

Об определении видов обязательных работ и перечня организаций, в которых лица, которым назначено административное наказание в виде обязательных работ, отбывают обязательные работы на территории Петровского муниципального округа Ставропольского края

В соответствии со статьями 3.13, 32.13 Кодекса Российской Федерации об административных правонарушениях, статьи 109.2 Федерального закона от 02.10.2007 № 229-ФЗ «Об исполнительном производстве», администрация Петровского муниципального округа Ставропольского края

ПОСТАНОВЛЯЕТ:

- 1. Утвердить прилагаемые: 1.1. Перечень видов обязательных работ на безвозмездной основе. 1.2. Перечень организаций, в которых лица, которым назначено административное наказание в виде обязательных работ, отбывают обязательные работы на территории Петровского муниципального округа Ставропольского края. 2. Контроль за выполнением настоящего постановления возложить на первого заместителя главы администрации Петровского муниципального округа

округа Ставропольского края Бабыкина А.И. 3. Настоящее постановление вступает в силу со дня его опубликования в газете «Вестник Петровского муниципального округа».

Глава Петровского муниципального округа Ставропольского края Н.В.Конкина

Согласовано: начальник Петровского районного отделения судебных приставов ГУ ФССП России по Ставропольскому краю М.В. Маркова

Утвержден постановлением администрации Петровского муниципального округа Ставропольского края от 14 марта 2024 г. № 424


ПЕРЕЧЕНЬ

организаций, в которых лица, которым назначено административное наказание в виде обязательных работ, отбывают обязательные работы на территории Петровского муниципального округа


Table with 4 columns: № п/п, Наименование, Адрес, Кол – во рабочих мест. Contains 13 rows of organizational data.

Сообщение о возможном установлении публичного сервитута

Table with 2 columns: 1. Уполномоченный орган, которым рассматривается ходатайство об установлении публичного сервитута; 2. Цель установления публичного сервитута. Contains details of land parcels and servitude purposes.

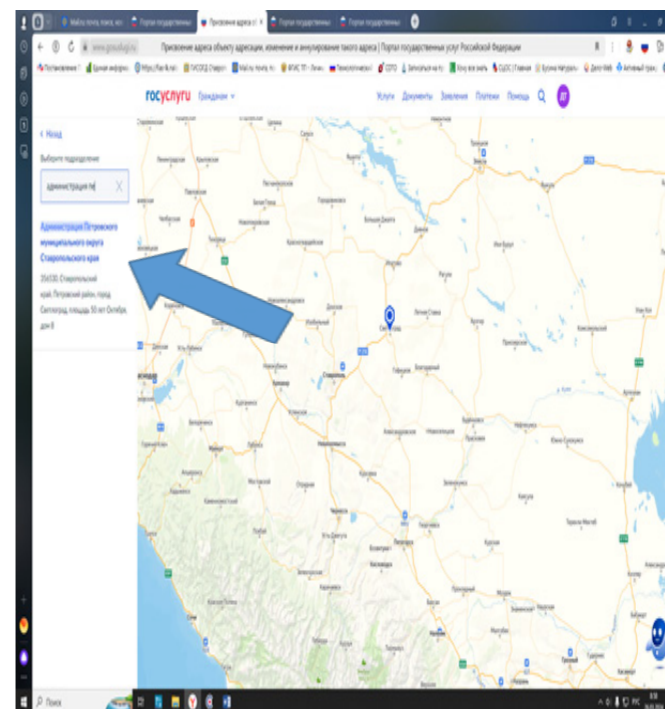

15. Нажмите кнопку «Подать заявление»:

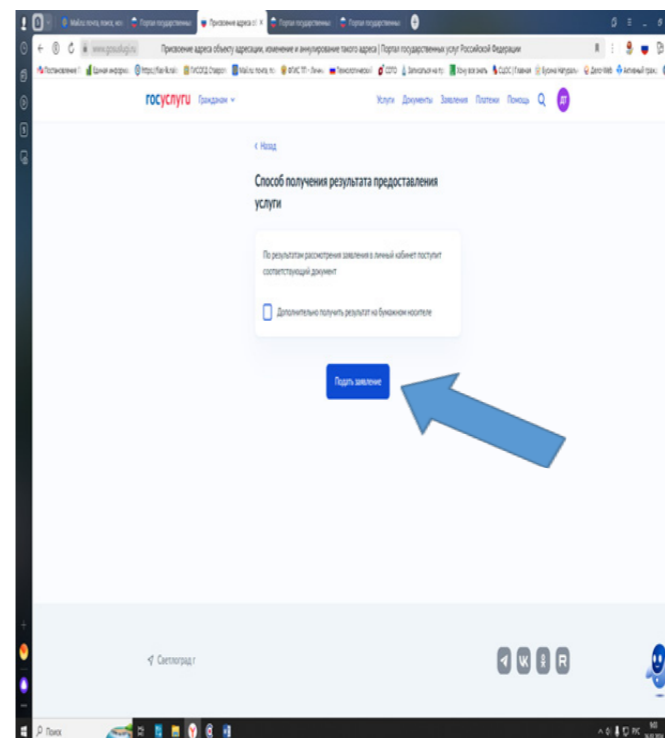

4	<p>Адрес, по которому заинтересованные лица могут ознакомиться с поступившим ходатайством об установлении публичного сервитута и прилагаемым к нему описанием местоположения границ публичного сервитута, подать заявления об учете прав на земельные участки, а также срок подачи указанных заявлений, время приема заинтересованных лиц для ознакомления с поступившим ходатайством об установлении публичного сервитута</p> <p>Министерство имущественных отношений Ставропольского края, адрес: 355025, г. Ставрополь, пл. Ленина, д. 1, тел. + 7 (8652) 26-41-03. График работы министерства: понедельник - пятница с 9-00 до 18-00, перерыв с 13-00 до 14-00; суббота, воскресенье - выходные дни.</p> <p>Время приема заинтересованных лиц для ознакомления с поступившим ходатайством об установлении публичного сервитута – по предварительной записи.</p> <p>Официальный сайт министерства в информационно-телекоммуникационной сети «Интернет» http://mio26.ru/, адрес электронной почты: miosk@stavregion.ru.</p> <p>Администрация Петровского городского округа Ставропольского края адрес: 356530, Ставропольский край, Петровский район, г. Светлоград, пл. 50 лет Октября, 8 телефон: 8(86547) 4-11-95, факс: 8 (86547)4-10-76. Официальный сайт в информационно-телекоммуникационной сети «Интернет» http://petrgosk.ru/ адрес электронной почты: adm@petrgosk.ru</p> <p>Заявления об учете прав на земельные участки принимаются в течение 15 дней со дня официального опубликования настоящего сообщения</p> <p>Реквизиты решений об утверждении документа территориального планирования, документации по планировке территории, программ комплексного развития систем коммунальной инфраструктуры поселения, муниципального округа, городского округа, а также информации об инвестиционной программе субъекта естественных монополий, организации коммунального комплекса, указанных в ходатайстве об установлении публичного сервитута</p>
5	<p>- Проектная документация: «Строительство газопровода-закольцовки ГРС Шведино и ГРС Светлоград-2». Раздел 5 «Проект организации строительства» 2500.072.П.0/0.010.1290-ПОС;</p> <p>- Заключение о результатах выполнения проектной документации от АО «Газпром газораспределение Ставрополь» от 25.08.2023 года № 05-08-109/5397;</p> <p>- Схема территориального планирования Ставропольского края, утвержденная Правительством Ставропольского края от 05 апреля 2011 года №116-П;</p> <p>- Программа газификации 2021 – 2025 в Ставропольском крае;</p> <p>Официальные сайты в информационно-телекоммуникационной сети «Интернет», на которых размещается сообщение о поступившем ходатайстве об установлении публичного сервитута</p>
6	<p>Министерство имущественных отношений Ставропольского края: http://mio26.ru/</p> <p>Администрация Петровского городского округа Ставропольского края: http://petrgosk.ru/</p>
7	<p>Сведения об официальных сайтах в информационно-телекоммуникационной сети «Интернет», на которых размещены утвержденные документы территориального планирования, документация по планировке территории, инвестиционная программа субъекта естественных монополий</p> <p>1. https://fgisp.economy.gov.ru 2. https://minstroy-sk@mail.ru</p> <p>Дополнительно по всем вопросам можно обращаться: ООО «Газпром газификация»</p> <p>194044, г. Санкт-Петербург, вн. тер. г. Муниципальный округ Сампсониевское, пр-кт Большой Сампсониевский, д. 60, литер А, помещ. 2Н info@eogazprom.ru</p>
8	<p>194044, г. Санкт-Петербург, вн. тер. г. Муниципальный округ Сампсониевское, пр-кт Большой Сампсониевский, д. 60, литер А, помещ. 2Н info@eogazprom.ru</p>
9	<p>Описание местоположения границ публичного сервитута прилагается к сообщению</p>

ГРАФИЧЕСКОЕ ОПИСАНИЕ	
местоположения границ населенных пунктов, территориальных зон, особо охраняемых природных территорий, зон с особыми условиями использования территории	
Строительство газопровода-закольцовки ГРС Шведино ГРС Светлоград-2	
(наименование объекта, местоположение границ которого описано (далее - объект))	
Раздел I	
Сведения об объекте	
№ п/п	Описание характеристик объекта
1	3

1.	Местоположение объекта	<p>Ставропольский край, городской округ Петровский, город Светлоград, ул. Плодосовхозная, 76, ул Плодосовхозная, 7, установлено относительно ориентира, расположенного в границах участка.</p> <p>Ориентирное жилое здание. Почтовый адрес ориентира: край Ставропольский, р-н Петровский, г. Светлоград, ул.1-я Промышленная, 30, 600 метров на северо-восток от ориентира нежилого здания, расположенного по адресу: Российская Федерация, Ставропольский край, Петровский р-н, г.Светлоград, ул.1-я Промышленная, 26а, проезд Плодосовхозный, 12а, установлено относительно ориентира, расположенного за пределами участка.Ориентир нежилое здание. Участок находится примерно в от ориентира по направлению на Участок находится примерно в 1,58км, по направлению на северо-запад от ориентира. Почтовый адрес ориентира: край Ставропольский, р-н Петровский, г.Светлоград, ул. Транспортная, 25, установлено относительно ориентира, расположенного за пределами участка.</p> <p>Ориентир нежилое здание. Участок находится примерно в от ориентира по направлению на север от ориентира. Почтовый адрес ориентира: край Ставропольский, р-н Петровский, г.Светлоград, ул. Транспортная, 25, установлено относительно ориентира, расположенного за пределами участка.</p> <p>Ориентир нежилое здание. Участок находится примерно в 3,67 от ориентира по направлению на север. Почтовый адрес ориентира: край Ставропольский, р-н Петровский, г.Светлоград, ул. Транспортная,25, установлено относительно ориентира, расположенного за пределами участка. Ориентир нежилое здание.Участок находится примерно в 4км, по направлению на север от ориентира. Почтовый адрес ориентира: край Ставропольский, р-н Петровский,г.</p>
2.	Площадь объекта +/- величина погрешности определения площади (Р +/- Дельта Р)	<p>г. Светлоград, ул. Транспортная, 25, село Шведино, секция 1 контур 41, часть контура 54, установлено относительно ориентира, расположенного в границах участка.Ориентир а. д. "Отмыкание от а. д. "Астрахань-Элиста-Ставрополь"-Николина балка-Шведино. Почтовый адрес ориентира: край Ставропольский, р- н Петровский;</p>
3.	Иные характеристики объекта	<p>Публичный сервитут в отношении земель и земельных участков в целях строительства и эксплуатации линейного объекта системы газоснабжения и его неотъемлемых технологических частей «Строительство газопровода-закольцовки ГРС Шведино и ГРС Светлоград-2» сроком на 49 лет в пользу ООО «Газпром газификация» (ИНН 7813655197, ОГРН 1217800107744, юридический и фактический адрес: 194044, Санкт-Петербург, вн.тер. г. Муниципальный округ Сампсониевское, пр-кт Большой Сампсониевский, д. 60, литер А, пом. 2- Н, кабинет №1301, тел. +7(812)613-33-00, адрес электронной почты: info@eogazprom.ru).</p>

Раздел 2					
Сведения о местоположении границ объекта					
1. Система координат МСК-26 от СК-95, зона 1					
2. Сведения о характерных точках границ объекта					
Обозначение характерных точек границ	Координаты, м		Метод определения координат характерной точки	Средняя квадратическая погрешность положения характерной точки (Мб), м	Описание обозначения точки на местности (принадлежности)
	X	Y			
1	2	3	4	5	6
1	515639.10	1385927.73	Метод спутниковых геодезических измерений	0.10	Закрепление отсутствует
2	515631.57	1385932.54	Метод спутниковых геодезических измерений	0.10	Закрепление отсутствует
3	515545.14	1385935.94	Метод спутниковых геодезических измерений	0.10	Закрепление отсутствует
4	515378.72	1385939.46	Метод спутниковых геодезических измерений	0.10	Закрепление отсутствует
5	515360.58	1385937.94	Метод спутниковых геодезических измерений	0.10	Закрепление отсутствует
6	515342.30	1385939.24	Метод спутниковых геодезических измерений	0.10	Закрепление отсутствует
7	515266.07	1385935.20	Метод спутниковых геодезических измерений	0.10	Закрепление отсутствует
8	515223.00	1385939.63	Метод спутниковых геодезических измерений	0.10	Закрепление отсутствует
9	515161.52	1385958.20	Метод спутниковых геодезических измерений	0.10	Закрепление отсутствует
10	514759.55	1385972.18	Метод спутниковых геодезических измерений	0.10	Закрепление отсутствует

– увеличения доли прибыльных сельскохозяйственных организаций в общем их числе до 96,20 %.

4. Оказание консультационной и методической помощи сельскохозяйственным товаропроизводителям.

Реализация мероприятия предполагает:

- направление информационных писем в адрес руководителей сельскохозяйственных организаций;
- проведение обучающих семинаров для специалистов сельскохозяйственных организаций и глав крестьянских (фермерских) хозяйств;
- обеспечение участия специалистов отдела сельского хозяйства, сельскохозяйственных организаций и глав крестьянских (фермерских) хозяйств, в краевых выставках, семинарах, совещаниях.

Ответственный исполнитель мероприятия - отдел сельского хозяйства и охраны окружающей среды.

Соисполнители мероприятия не предусмотрены.

Участники мероприятия - сельскохозяйственные товаропроизводители округа (по согласованию).

Реализация мероприятия позволит достичь к 2026 году:

- темп роста заработной платы в сельском хозяйстве по сельскохозяйственным организациям составит 105,23 %;
- доля прибыльных сельскохозяйственных организаций в общем их числе составит не менее 96,20 %.

Перечень мероприятий подпрограммы представлен в приложении 2 к Программе.

Приложение 6 к муниципальной программе Петровского муниципального округа Ставропольского края «Развитие сельского хозяйства»

ПОДПРОГРАММА
«Охрана окружающей среды» муниципальной программы Петровского муниципального округа Ставропольского края «Развитие сельского хозяйства»

ПАСПОРТ
подпрограммы «Охрана окружающей среды» муниципальной программы Петровского муниципального округа Ставропольского края «Развитие сельского хозяйства»

Наименование подпрограммы	подпрограмма «Охрана окружающей среды» муниципальной программы Петровского муниципального округа Ставропольского края «Развитие сельского хозяйства» (далее – подпрограмма)
Ответственный исполнитель подпрограммы	отдел сельского хозяйства и охраны окружающей среды
Соисполнители подпрограммы	отдел образования; управление по делам территорий; управление муниципального хозяйства хозяйствующие субъекты (по согласованию); население (по согласованию); волонтеры (по согласованию); МБУ «Коммунальное хозяйство»; МКУ «МЦ «Импульс»; МБУ ДО РДЭЦ
Участники подпрограммы	
Задачи Подпрограммы	повышение уровня экологической безопасности
Показатели решения задач подпрограммы	количество публикаций экологической направленности, размещенных в средствах массовой информации; количество несанкционированных свалок на территории округа; выполнение Плана мероприятий по обеспечению безопасности гидротехнических сооружений, которые не имеют собственников или собственники которых неизвестны, либо от права собственности на которые собственники отказались, расположенных на территории округа
Сроки реализации подпрограммы	2021 - 2026 годы
Объемы и источники финансового обеспечения Программы	<p>объем финансового обеспечения подпрограммы составит 1563,81 тыс. рублей, в том числе по источникам финансового обеспечения:</p> <p>краевой бюджет – 0,00 тыс. рублей, в том числе по годам: 2021 год – 0,00 тыс. рублей; 2022 год – 0,00 тыс. рублей; 2023 год – 0,00 тыс. рублей; 2024 год – 0,00 тыс. рублей; 2025 год – 0,00 тыс. рублей; 2026 год – 0,00 тыс. рублей;</p> <p>бюджет округа – 1513,81 тыс. рублей, в том числе по годам: 2021 год – 0,00 тыс. рублей; 2022 год – 00,00 тыс. рублей; 2023 год – 471,64 тыс. рублей; 2024 год – 347,39 тыс. рублей; 2025 год – 347,39 тыс. рублей; 2026 год – 347,39 тыс. рублей;</p> <p>налоговые расходы бюджета округа, в том числе по годам: 2021 год – 0,00 тыс. рублей; 2022 год – 0,00 тыс. рублей; 2023 год – 0,00 тыс. рублей; 2024 год – 0,00 тыс. рублей; 2025 год – 0,00 тыс. рублей; 2026 год – 0,00 тыс. рублей;</p> <p>средства участников Программы – 50,00 тыс. рублей, в том числе по годам: 2021 год – 0,00 тыс. рублей; 2022 год – 10,00 тыс. рублей; 2023 год – 10,00 тыс. рублей; 2024 год – 10,00 тыс. рублей; 2025 год – 10,00 тыс. рублей; 2026 год – 10,00 тыс. рублей</p>

Ожидаемые конечные результаты реализации подпрограммы	<ul style="list-style-type: none"> - увеличение количества публикаций экологической направленности, размещенных в средствах массовой информации – до 50 ед. к 2026 году; - уменьшение количества несанкционированных свалок на территории округа с 17 единиц в 2019 году до 4 единиц в 2026 году; - ежегодное обеспечение выполнения Плана мероприятий по обеспечению безопасности гидротехнических сооружений, которые не имеют собственников или собственники которых неизвестны, либо от права собственности на которые собственники отказались, расположенных на территории округа, на уровне 100%
---	---

Характеристика основных мероприятий подпрограммы.

Подпрограммой предусмотрена реализация следующих основных мероприятий:

1. Снижение антропогенной нагрузки на окружающую среду. Реализация мероприятия предполагает:

- выявление и ликвидация стихийных свалок на территории округа;
- мониторинг хозяйствующих субъектов, оказывающих негативное воздействие на окружающую среду.

Ответственный исполнитель мероприятия - отдел сельского хозяйства и охраны окружающей среды.

Соисполнитель мероприятия – управление муниципального хозяйства, управление по делам территорий.

Участники мероприятия – МБУ «Коммунальное хозяйство».

Реализация мероприятия позволит достичь к 2026 году:

- количество публикаций экологической направленности, размещенных в средствах массовой информации составит 50 ед.;
- уменьшение количества несанкционированных свалок на территории округа с 17 единиц в 2019 году до 4 единиц в 2026 году.

2. Стабилизация гидрологической обстановки на территории округа. Реализация мероприятия предполагает:

- обеспечение чистоты береговых полос водных объектов общего пользования, расположенных на территории округа;
- мониторинг водных объектов на наличие, отсутствие предупреждающих и запрещающих знаков, в местах не пригодных для организованного отдыха людей в соответствии с Правилами охраны жизни людей на водных объектах;
- выполнение Плана мероприятий по обеспечению безопасности гидротехнических сооружений, которые не имеют собственников или собственники которых неизвестны, либо от права собственности на которые собственники отказались, расположенных на территории округа.

Ответственный исполнитель мероприятия - отдел сельского хозяйства и охраны окружающей среды.

Соисполнитель мероприятия – управление по делам территорий.

Участники мероприятия – население (по согласованию), хозяйствующие субъекты (по согласованию).

Реализация мероприятия обеспечит ежегодное выполнение Плана мероприятий по обеспечению безопасности гидротехнических сооружений, которые не имеют собственников или собственники которых неизвестны, либо от права собственности на которые собственники отказались, расположенных на территории округа, на уровне 100%.

3. Формирование системы экологического воспитания населения округа по вопросам обращения с отходами.

Реализация мероприятия направлена на:

- проведение экологических акций, направленных на сохранение окружающей среды, с участием различных возрастных групп населения.
- проведение экологических субботников на территории округа.
- экологическое воспитание и просвещение подрастающего поколения в рамках деятельности Светлоградского регионального отделения общероссийского общественного детского экологического движения «Зеленая планета».

Ответственный исполнитель мероприятия - отдел сельского хозяйства и охраны окружающей среды.

Соисполнитель мероприятия – отдел образования, управление муниципального хозяйства, управление по делам территорий.

Участники мероприятия - МКУ «МЦ «Импульс», МБУ ДО РДЭЦ, население (по согласованию), хозяйствующие субъекты (по согласованию), волонтеры (по согласованию).

Реализация мероприятия позволит достичь к 2026 году увеличения количества публикаций экологической направленности, размещенных в средствах массовой информации – до 50 ед. к 2026 году.

4. Ликвидация мест несанкционированного размещения отходов. Реализация мероприятия направлена на:

- выявление мест несанкционированного размещения отходов;
- участие в организации деятельности по сбору и транспортированию твердых коммунальных и иных отходов.

Ответственный исполнитель мероприятия – отдел сельского хозяйства и охраны окружающей среды.

Соисполнители мероприятия – управление муниципального хозяйства, управление по делам территорий.

Участники мероприятия - МБУ «Коммунальное хозяйство», население (по согласованию), хозяйствующие субъекты (по согласованию), волонтеры (по согласованию).

Реализация мероприятия Подпрограммы позволит уменьшить количество несанкционированных свалок на территории округа с 17 единиц в 2019 году до 4 единиц в 2026 году.

Перечень основных мероприятий подпрограммы представлен в приложении 2 к Программе.

СВЕДЕНИЯ

о весовых коэффициентах, присвоенных целям Программы, задачам подпрограмм Программы

Table with 7 columns: № п/п, Цели Программы и задачи подпрограмм Программы, Значения весовых коэффициентов, присвоенных целям Программы и задачам подпрограмм Программы, по годам (2021, 2022, 2023, 2024, 2025, 2026)

Приложение 5 к муниципальной программе Петровского муниципального округа Ставропольского края «Развитие сельского хозяйства»

Подпрограмма «Обеспечение устойчивого развития сельскохозяйственного производства» муниципальной программы Петровского муниципального округа Ставропольского края «Развитие сельского хозяйства»

ПАСПОРТ подпрограммы «Обеспечение устойчивого развития сельскохозяйственного производства» муниципальной программы Петровского муниципального округа Ставропольского края «Развитие сельского хозяйства»

Наименование подпрограммы: подпрограмма «Обеспечение устойчивого развития сельскохозяйственного производства» муниципальной программы Петровского муниципального округа Ставропольского края «Развитие сельского хозяйства» (далее – подпрограмма)

Ответственный исполнитель подпрограммы: отдел сельского хозяйства и охраны окружающей среды

Участники подпрограммы: не предусмотрены

Задачи подпрограммы: - сельскохозяйственные товаропроизводители округа (по согласованию); - население (по согласованию) развитие приоритетных подотраслей сельского хозяйства, создание условий для устойчивого развития сельских территорий

Показатели решения задач подпрограммы: - производство скота и птицы на убой в хозяйствах всех категорий (в живом весе); - темп роста заработной платы в сельском хозяйстве по сельскохозяйственным организациям; - доля прибыльных сельскохозяйственных организаций, в общем их числе; - доля удобренной площади посевов сельскохозяйственных культур в общей посевной площади сельскохозяйственных культур

Сроки реализации подпрограммы: 2021- 2026 годы

Объемы и источники финансового обеспечения подпрограммы: объем финансового обеспечения Подпрограммы составит 19560,03 тыс. рублей, в том числе по источникам финансового обеспечения: краевой бюджет – 11773,23 тыс. рублей, в том числе по годам: 2021 год – 307,77 тыс. рублей; 2022 год – 210,35 тыс. рублей; 2023 год – 5416,96 тыс. рублей; 2024 год – 5426,05 тыс. рублей; 2025 год – 206,05 тыс. рублей; 2026 год – 206,05 тыс. рублей;

налоговые расходы бюджета округа - 0,00 тыс. рублей, в том числе по годам: 2021 год - 0,00 тыс. рублей; 2022 год - 0,00 тыс. рублей; 2023 год - 0,00 тыс. рублей; 2024 год - 0,00 тыс. рублей; 2025 год - 0,00 тыс. рублей; 2026 год - 0,00 тыс. рублей; средства участников Программы – 5546,80 тыс. рублей, в том числе по годам: 2021 год – 471,10 тыс. рублей; 2022 год – 873,00 тыс. рублей; 2023 год – 1114,90 тыс. рублей; 2024 год – 1986,20 тыс. рублей; 2025 год – 580,50 тыс. рублей; 2026 год – 521,10 тыс. рублей

Ожидаемые конечные результаты реализации подпрограммы

Характеристика основных мероприятий подпрограммы.

Подпрограммой предусмотрена реализация следующих основных мероприятий:

- 1. Развитие растениеводства. Реализация мероприятия предполагает: - оказание финансовой поддержки в области растениеводства; - организацию и проведение соревнования по организованному проведению уборки урожая зерновых и зернобобовых культур; - оказание консультационно-методической помощи в сфере развития виноградарства, садоводства; - организацию и проведение мероприятий по борьбе с иксодовыми клещами- переносчиками Крымской геморрагической лихорадки; - агрохимическое обследование земельных участков и земель сельскохозяйственного назначения сельскохозяйственных предприятий и крестьянских (фермерских) хозяйств округа.

Ответственный исполнитель мероприятия - отдел сельского хозяйства и охраны окружающей среды.

Соисполнители мероприятия не предусмотрены. Участники мероприятия - сельскохозяйственные товаропроизводители округа (по согласованию), население (по согласованию). Реализация мероприятия позволит достичь к 2026 году: - увеличения индекса производства продукции растениеводства до 100,90 %;

- удельный вес площади посевов сельскохозяйственных культур, засеваемой элитными семенами в общей площади посевов сельскохозяйственных культур составит 9,00 %; - увеличения доли удобренной площади посевов сельскохозяйственных культур в общей посевной площади сельскохозяйственных культур до 92,53 %.

2. Развитие животноводства. Реализация мероприятия предполагает: - оказание финансовой поддержки в области животноводства; - приобретение сельскохозяйственными товаропроизводителями округа биологической продукции для искусственного осеменения животных.

Ответственный исполнитель мероприятия - отдел сельского хозяйства и охраны окружающей среды.

Соисполнители мероприятия не предусмотрены. Участники мероприятия - сельскохозяйственные товаропроизводители округа (по согласованию).

Реализация мероприятия позволит достичь к 2026 году увеличения: - объемов производства молока до 100,22 %; - производства скота и птицы на убой в хозяйствах всех категорий (в живом весе) до 24,3 тыс. тонн.

3. Организация и подготовка документов на награждение передовиков производства. Реализация мероприятия предполагает: - предоставление наградных документов для награждения передовиков производства в министерство сельского хозяйства Ставропольского края; - вручение наград Ставропольского края и министерства сельского хозяйства Ставропольского края на совещании по подведению итогов соревнования по организованному проведению уборки зерновых культур.

Ответственный исполнитель мероприятия - отдел сельского хозяйства и охраны окружающей среды.

Соисполнители мероприятия не предусмотрены. Участники мероприятия - сельскохозяйственные товаропроизводители округа (по согласованию).

Реализация мероприятия позволит достичь к 2026 году: - темпа роста заработной платы в сельском хозяйстве по сельскохозяйственным организациям до 105,23 %;

Table with 6 columns: №, 514290.43, 1385981.92, Метод спутниковых геодезических измерений, 0.10, Закрепление отсутствует

2. Сведения о характерных точках границ объекта

Table with 6 columns: Обозначение характерных точек границ, Координаты, м (X, Y), Метод определения координат характерной точки, Средняя квадратическая погрешность положения характерной точки (М), м, Описание обозначения точки на местности (прималочки)

Table with 6 columns: №, 514266.00, 1383126.26, Метод спутниковых геодезических измерений, 0.10, Закрепление отсутствует

2. Сведения о характерных точках границ объекта

Table with 6 columns: Обозначение характерных точек границ, Координаты, м (X, Y), Метод определения координат характерной точки, Средняя квадратическая погрешность положения характерной точки (М), м, Описание обозначения точки на местности (прималочки)

2. Сведения о характерных точках границ объекта

Table with 6 columns: Обозначение характерных точек границ, Координаты, м (X, Y), Метод определения координат характерной точки, Средняя квадратическая погрешность положения характерной точки (М), м, Описание обозначения точки на местности (прималочки)

Table with 6 columns: 1. Обозначение характерных точек границ, 2. Координаты, м (X, Y), 3. Метод определения координат характерной точки, 4. Средняя квадратическая погрешность положения характерной точки (Мп), м, 5. Описание обозначения точки на местности (примечания).

ОБЪЕМЫ И ИСТОЧНИКИ финансового обеспечения Программы

Main table with columns: № п/п, Наименование Программы, Источники финансового обеспечения по ответственному исполнителю, Объемы финансового обеспечения по годам (2021 г., 2022 г., 2023 г., 2024 г., 2025 г., 2026 г.).

депутатов Петровского муниципального округа Ставропольского края от 14 декабря 2023 года № 124 «О бюджете Петровского муниципального округа Ставропольского края на 2024 год и плановый период 2025 и 2026 годов» администрация Петровского муниципального округа Ставропольского края

ПОСТАНОВЛЯЕТ:

1. Внести в постановление администрации Петровского городского округа Ставропольского края от 13 ноября 2020 г. № 1568 «Об утверждении муниципальной программы Петровского городского округа Ставропольского края «Развитие сельского хозяйства» (в редакции от 10 марта 2021 г. № 386, от 18 августа 2021 г. № 1333, от 14 февраля 2022 г. № 174, от 29 марта 2023 г. № 467, от 21 сентября 2023 г. № 1528) следующие изменения:

1.1. Заголовок изложить в следующей редакции:

«Об утверждении муниципальной программы Петровского муниципального округа Ставропольского края «Развитие сельского хозяйства».

1.2. Преамбулу изложить в следующей редакции:

«В соответствии с Бюджетным кодексом Российской Федерации, Федеральным законом от 06 октября 2003 года № 131-ФЗ «Об общих принципах организации местного самоуправления в Российской Федерации», постановлением администрации Петровского городского округа Ставропольского края от 11 апреля 2018 г. № 528 «Об утверждении Порядка разработки, реализации и оценки эффективности муниципальных программ Петровского муниципального округа Ставропольского края» (в редакции от 10 января 2024 г. № 03), распоряжением администрации Петровского городского округа Ставропольского края от 18 апреля 2018 г. № 206-р «Об утверждении Методических указаний по разработке и реализации муниципальных программ Петровского муниципального округа Ставропольского края» (в редакции от 15 января 2024 г. № 05-р), распоряжением администрации Петровского городского округа Ставропольского края от 27 декабря 2017 г. № 01-р «Об утверждении перечня муниципальных программ Петровского муниципального округа Ставропольского края» (в редакции от 13 октября 2023 г. № 547-р).

1.3. Пункт 1 изложить в следующей редакции:

«1. Утвердить прилагаемую муниципальную программу Петровского муниципального округа Ставропольского края «Развитие сельского хозяйства».

1.4. Муниципальную программу Петровского городского округа Ставропольского края «Развитие сельского хозяйства» изложить в прилагаемой редакции.

2. Признать утратившими силу постановления администрации Петровского городского округа Ставропольского края:

от 10 марта 2021 г. № 386 «О внесении изменений в муниципальную программу Петровского городского округа Ставропольского края «Развитие сельского хозяйства», утвержденную постановлением администрации Петровского городского округа Ставропольского края от 13 ноября 2020 г. № 1568»;

от 18 августа 2021 г. № 1333 «О внесении изменений в муниципальную программу Петровского городского округа Ставропольского края «Развитие сельского хозяйства», утвержденную постановлением администрации Петровского городского округа Ставропольского края от 13 ноября 2020 г. № 1568 (в редакции от 10 марта 2021 г. № 386)»;

от 14 февраля 2022 г. № 174 «О внесении изменений в муниципальную программу Петровского городского округа Ставропольского края «Развитие сельского хозяйства», утвержденную постановлением администрации Петровского городского округа Ставропольского края от 13 ноября 2020 г. № 1568»;

от 29 марта 2023 г. № 467 «О внесении изменений в муниципальную программу Петровского городского округа Ставропольского края «Развитие сельского хозяйства», утвержденную постановлением администрации Петровского городского округа Ставропольского края от 13 ноября 2020 г. № 1568»;

от 21 сентября 2023 г. № 1528 «О внесении изменений в муниципальную программу Петровского городского округа Ставропольского края «Развитие сельского хозяйства», утвержденную постановлением администрации Петровского городского округа Ставропольского края от 13 ноября 2020 г. № 1568».

3. Контроль за выполнением настоящего постановления возложить на первого заместителя главы администрации Петровского муниципального округа Ставропольского края Бабькина А.И., заместителя главы администрации Петровского муниципального округа Ставропольского края Сергееву Е.И., заместителя главы администрации - начальника отдела сельского хозяйства и охраны окружающей среды администрации Петровского муниципального округа Ставропольского края Ковтуна В.Б.

4. Разместить настоящее постановление на официальном сайте администрации Петровского муниципального округа Ставропольского края в информационно-телекоммуникационной сети «Интернет».

5. Настоящее постановление вступает в силу со дня опубликования в газете «Вестник Петровского муниципального округа».

Глава Петровского муниципального округа Ставропольского края
Н.В.Конкина

Утверждена постановлением администрации Петровского городского округа Ставропольского края от 13 ноября 2020 г. № 1568 (в ред. от 12 марта 2024 г. № 395)


МУНИЦИПАЛЬНАЯ ПРОГРАММА Петровского муниципального округа Ставропольского края «Развитие сельского хозяйства»

ПАСПОРТ муниципальной программы Петровского муниципального округа Ставропольского края «Развитие сельского хозяйства»

Наименование Программы	муниципальная программа Петровского муниципального округа Ставропольского края «Развитие сельского хозяйства» (далее - Программа)
Ответственный исполнитель Программы	отдел сельского хозяйства и охраны окружающей среды администрации Петровского муниципального округа Ставропольского края (далее - отдел сельского хозяйства и охраны окружающей среды)
Соисполнители Программы	- управление по делам территорий администрации Петровского муниципального округа Ставропольского края (далее - управление по делам территорий); - управление муниципального хозяйства администрации Петровского муниципального округа Ставропольского края (далее - управление муниципального хозяйства); - отдел образования администрации Петровского муниципального округа (далее - отдел образования); - сельскохозяйственные товаропроизводители округа (по согласованию); - хозяйствующие субъекты, осуществляющие деятельность на территории Петровского муниципального округа Ставропольского края (далее - хозяйствующие субъекты) (по согласованию); - население (по согласованию); - волонтеры (по согласованию); - муниципальное бюджетное учреждение «Коммунальное хозяйство» (далее - МБУ «Коммунальное хозяйство»); - муниципальное казенное учреждение «Молодежный центр «Импульс» (далее - МКУ «МЦ «Импульс»); - муниципальное бюджетное учреждение дополнительного образования «Районный детский экологический центр» (далее - МБУ ДО РДЭЦ)
Участники Программы	- «Обеспечение устойчивого развития сельскохозяйственного производства»; - «Охрана окружающей среды»; - «Обеспечение реализации муниципальной программы Петровского муниципального округа Ставропольского края «Развитие сельского хозяйства» и общепрограммные мероприятия»
Подпрограммы Программы	- «Устойчивое развитие отрасли сельского хозяйства, способствующее повышению конкурентоспособности сельскохозяйственной продукции, выращенной в Петровском муниципальном округе Ставропольского края»; - стабилизация экологической ситуации
Цели Программы	- индекс физического объема производства продукции сельского хозяйства в хозяйствах всех категорий (в сопоставимых ценах); - доля населения округа, проживающего на защищенной в результате проведения противопаводковых мероприятий территории округа, в общей численности населения округа, проживающего на территории округа, подверженной негативному воздействию вод; - количество ежегодных мероприятий в рамках Дней защиты от экологической опасности
Индикаторы достижения целей Программы	2021-2026 годы
Сроки реализации Программы	объем финансового обеспечения Программы составит 58313,11 тыс. рублей, в том числе по источникам финансового обеспечения: бюджет Ставропольского края (далее краевой бюджет) - 26598,36 тыс. рублей, в том числе по годам: 2021 год - 2511,79 тыс. рублей; 2022 год - 2497,63 тыс. рублей; 2023 год - 7949,83 тыс. рублей; 2024 год - 8026,37 тыс. рублей; 2025 год - 2806,37 тыс. рублей; 2026 год - 2806,37 тыс. рублей. бюджет Петровского муниципального округа (далее бюджет округа) - 26117,95 тыс. рублей, в том числе по годам: 2021 год - 4251,52 тыс. рублей; 2022 год - 4424,29 тыс. рублей; 2023 год - 4316,06 тыс. рублей; 2024 год - 4375,36 тыс. рублей; 2025 год - 4375,36 тыс. рублей; 2026 год - 4375,36 тыс. рублей. налоговые расходы бюджета округа - 0,00 тыс. рублей, в том числе по годам: 2021 год - 0,00 тыс. рублей; 2022 год - 0,00 тыс. рублей; 2023 год - 0,00 тыс. рублей; 2024 год - 0,00 тыс. рублей; 2025 год - 0,00 тыс. рублей; 2026 год - 0,00 тыс. рублей. средства участников Программы - 5596,80 тыс. рублей, в том числе по годам: 2021 год - 471,10 тыс. рублей; 2022 год - 883,00 тыс. рублей; 2023 год - 1124,90 тыс. рублей; 2024 год - 1996,20 тыс. рублей; 2025 год - 590,50 тыс. рублей; 2026 год - 531,10 тыс. рублей.
Объемы и источники финансового обеспечения Программы	- индекс физического объема производства продукции сельского хозяйства в хозяйствах всех категорий (в сопоставимых ценах) к 2026 году увеличится до 102%; - доля населения округа, проживающего на защищенной в результате проведения противопаводковых мероприятий территории округа, в общей численности населения округа, проживающего на территории округа, подверженной негативному воздействию вод к 2026 году составит не менее 91 %; - количество ежегодных мероприятий в рамках Дней защиты от экологической опасности к 2026 году увеличится до 39 ед.
Ожидаемые конечные результаты реализации Программы	


Приоритеты и цели реализуемой в Петровском муниципальном округе Ставропольского края муниципальной политики в сфере развития сельского хозяйства Петровского муниципального округа

Схема расположения границ публичного сервитута Схема расположения листов

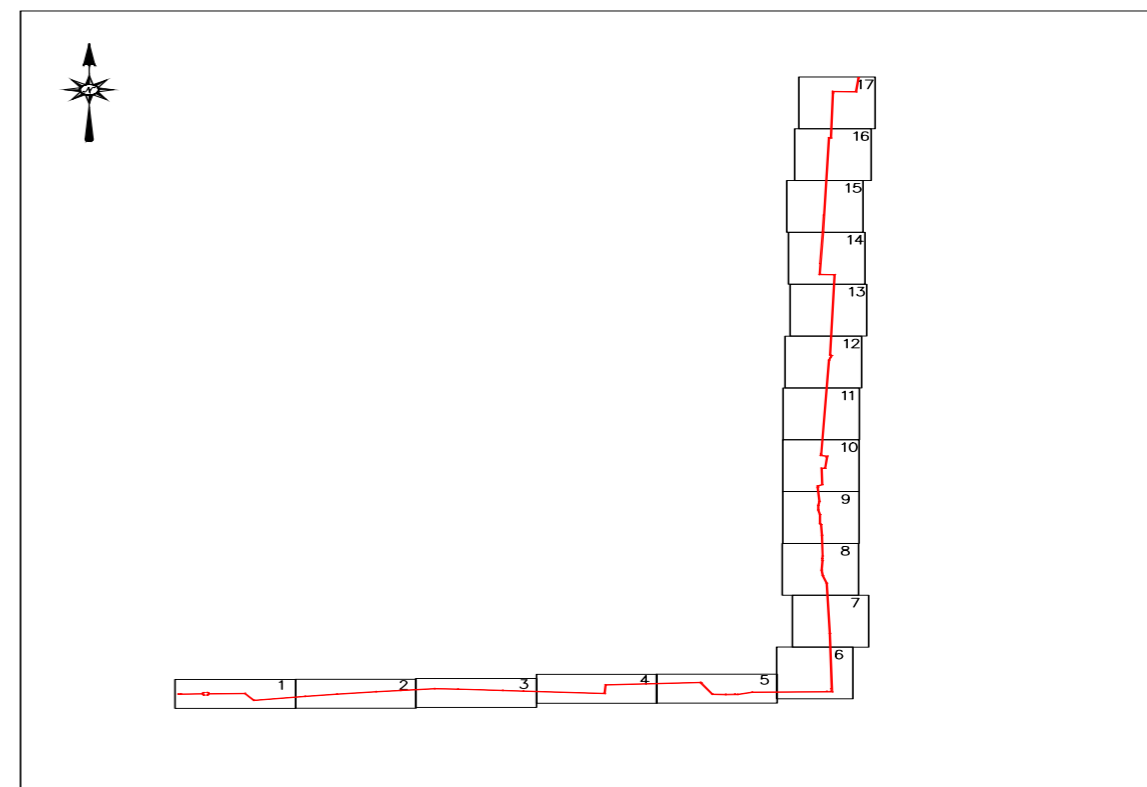

Условные обозначения:
— Граница публичного сервитута
— Выносовой лист


Схема расположения границ публичного сервитута Выносовой лист №1

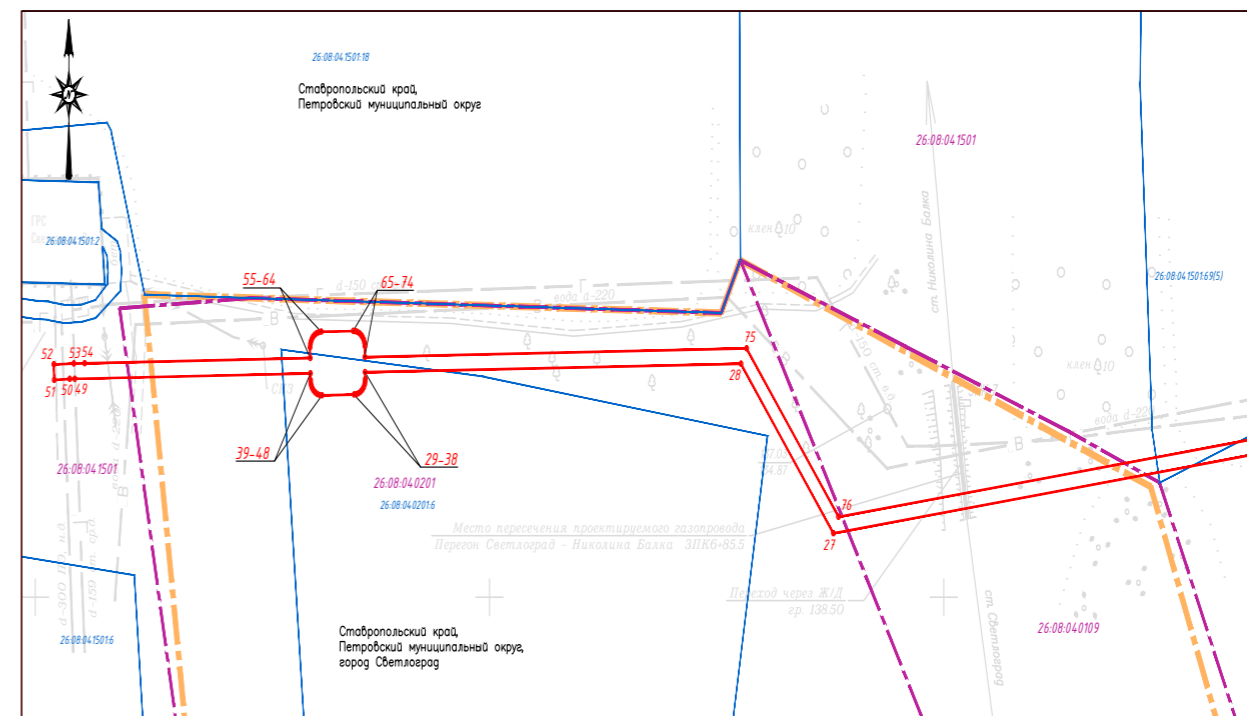

Условные обозначения:
— Граница публичного сервитута
○ — Характерная точка границы, сведения о которой позволяют однозначно определить ее положение на местности
1 — Обозначение новой характерной точки
26.08.04.02016 — Кадастровый номер земельного участка
— Граница земельного участка, имеющаяся в ЕПРН, сведения о которой достаточны для определения ее местоположения
26.08.04.0201 — Номер кадастрового квартала
— Граница кадастрового квартала

Схема расположения границ публичного сервитута

Выносной лист №2

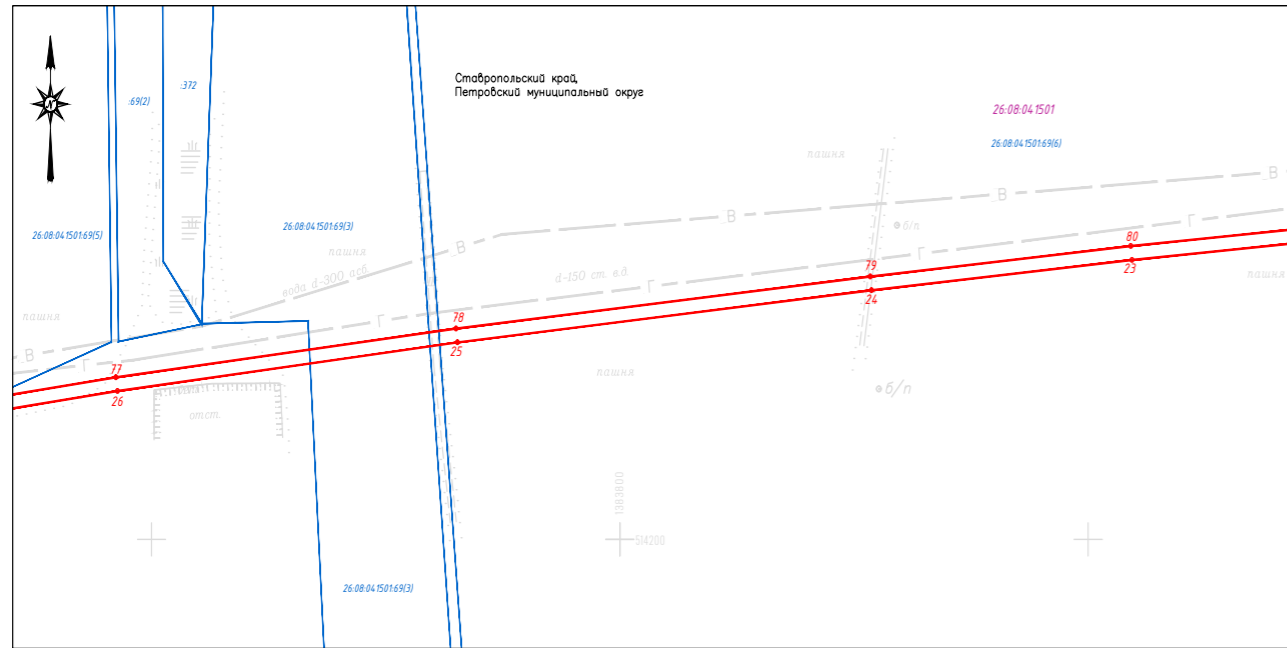


Масштаб 1:2000

Условные обозначения:

- Граница публичного сервитута
- Характерная точка границы, сведения о которой позволяют однозначно определить ее положение на местности
- Обозначение новой характерной точки
- 26.08.04.02016 - Кадастровый номер земельного участка
- Граница земельного участка, имеющаяся в ЕГРН, сведения о которой достаточны для определения ее местоположения
- 26.08.04.0201 - Номер кадастрового квартала
- Граница кадастрового квартала
- Граница населенного пункта

Схема расположения границ публичного сервитута

Выносной лист №3

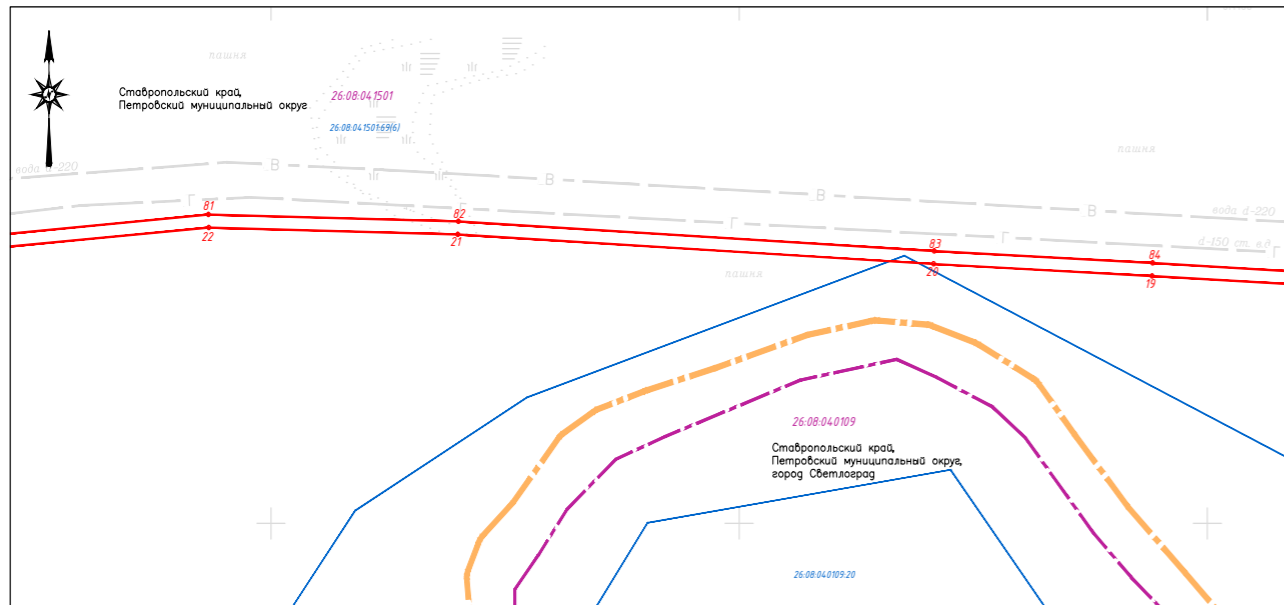

Масштаб 1:2000

Условные обозначения:

- Граница публичного сервитута
- Характерная точка границы, сведения о которой позволяют однозначно определить ее положение на местности
- Обозначение новой характерной точки
- 26.08.04.02016 - Кадастровый номер земельного участка
- Граница земельного участка, имеющаяся в ЕГРН, сведения о которой достаточны для определения ее местоположения
- 26.08.04.0201 - Номер кадастрового квартала
- Граница кадастрового квартала
- Граница населенного пункта

8.5. Председателю, не использовавшему отпуск и увольняющемуся до окончания календарного года, денежная компенсация выплачивается пропорционально отработанному времени.

8.6. Выплата денежной компенсации производится на основании распоряжения председателя Контрольно-счетной палаты Петровского муниципального округа Ставропольского края.

9. Порядок выплаты денежной компенсации за неиспользованные дни ежегодного оплачиваемого отпуска

9.1. Часть ежегодного оплачиваемого отпуска, превышающая 28 календарных дней, по письменному заявлению председателя может быть заменена денежной компенсацией.

При суммировании ежегодных оплачиваемых отпусков или перенесении ежегодного оплачиваемого отпуска на следующий рабочий год денежной компенсацией могут быть заменены часть каждого ежегодного оплачиваемого отпуска, превышающая 28 календарных дней, или любое количество дней из этой части.

Выплата денежной компенсации за неиспользованные дни ежегодного оплачиваемого отпуска производится на основании распоряжения председателя Контрольно-счетной палаты Петровского муниципального округа Ставропольского края.

Управляющий делами Совета депутатов Петровского муниципального округа Ставропольского края
Е.Н.Денисенко

ПРИЛОЖЕНИЕ № 2
к решению Совета депутатов Петровского муниципального округа Ставропольского края от 28.03.2024 № 19

РАЗМЕР

должностного оклада и ежемесячного денежного поощрения председателя Контрольно-счетной палаты Петровского муниципального округа Ставропольского края

Наименование должности	Должностной оклад (рублей в месяц)	Ежемесячное денежное поощрение (%)	Ежемесячная надбавка за особые условия деятельности (%)
Председатель Контрольно-счетной палаты Петровского муниципального округа Ставропольского края	2	3	130
	14077	170	130

Управляющий делами Совета депутатов Петровского муниципального округа Ставропольского края
Е.Н.Денисенко

СОВЕТ ДЕПУТАТОВ ПЕТРОВСКОГО МУНИЦИПАЛЬНОГО ОКРУГА СТАВРОПОЛЬСКОГО КРАЯ
ВТОРОГО СОЗЫВА
РЕШЕНИЕ

28 марта 2024 года г. Светлоград № 20

Об установлении размеров должностных окладов муниципальных служащих, замещающих должности муниципальной службы в Ставропольском крае в органах местного самоуправления Петровского муниципального округа Ставропольского края

В соответствии с Уставом Петровского муниципального округа Ставропольского края, законом Ставропольского края от 24.12.2007г. № 78-кз «Об отдельных вопросах муниципальной службы в Ставропольском крае», постановлением Правительства Ставропольского края от 29 декабря 2020г. № 743-п «Об утверждении методики расчета нормативов формирования расходов на содержание органов местного самоуправления муниципальных образований Ставропольского края», постановлением Правительства Ставропольского края от 13 марта 2024г. № 120-п «О внесении изменений в постановление Правительства Ставропольского края от 29 декабря 2020 г. №743-п «Об утверждении методики расчета нормативов формирования расходов на содержание органов местного самоуправления муниципальных образований Ставропольского края», Совет депутатов Петровского муниципального округа Ставропольского края

РЕШИЛ:

1. Установить размеры должностных окладов муниципальных служащих, замещающих должности муниципальной службы в Ставропольском крае в органах местного самоуправления Петровского муниципального округа Ставропольского края, согласно приложению к настоящему решению.

2. Признать утратившим силу следующие решения Совета депутатов Петровского городского округа Ставропольского края

2.1. № 26 от 03 ноября 2017 года «Об установлении размеров должностных окладов муниципальных служащих, замещающих должности муниципальной службы в Ставропольском крае в органах местного самоуправления Петровского городского округа Ставропольского края»;

2.2. № 84 от 07 сентября 2023 года «О внесении изменений в решение Совета депутатов Петровского городского округа Ставропольского края от 03

ноября 2017 года № 26 «Об установлении размеров должностных окладов муниципальных служащих, замещающих должности муниципальной службы в Ставропольском крае в органах местного самоуправления Петровского городского округа Ставропольского края».

3. Настоящее решение вступает в силу с момента его опубликования в газете «Вестник Петровского муниципального округа» и распространяется на правоотношения, возникшие с 01 января 2024 года.

Председатель Совета депутатов Петровского муниципального округа Ставропольского края
В.О. Лагунов

Глава Петровского муниципального округа Ставропольского края
Н.В. Конкина

ПРИЛОЖЕНИЕ
к решению Совета депутатов Петровского муниципального округа Ставропольского края от 28.03.2024 № 20

РАЗМЕРЫ

должностных окладов муниципальных служащих, замещающих должности муниципальной службы в Ставропольском крае в органах местного самоуправления Петровского муниципального округа Ставропольского края

№ п/п	Наименование должности	Размер должностного оклада <*> (рублей)
1	Первый заместитель главы администрации	15486
2	Заместитель главы администрации	14077
3	Управляющий делами	14077
4	Руководитель департамента, комитета, управления, отдела, службы (со статусом юридического лица)	13529
5	Руководитель департамента, комитета, управления, отдела, службы (без статуса юридического лица)	11842
6	Заместитель руководителя департамента, комитета, управления, отдела, службы (со статусом юридического лица)	11752
7	Заместитель руководителя департамента, комитета, управления, отдела, службы (без статуса юридического лица)	10721
8	Руководитель структурного подразделения департамента, комитета, управления, отдела, службы	9580
9	Заместитель руководителя структурного подразделения департамента, комитета, управления, отдела, службы	8733
10	Уполномоченный представитель главы муниципального образования в населенном пункте (управляющий)	8660
11	Консультант	8557
12	Инспектор контрольно-счетного органа	8557
13	Помощник выборного должностного лица местного самоуправления	7890
14	Главный специалист	7890
15	Ведущий специалист	6763
16	Специалист I категории	5639
17	Специалист II категории	5074
18	Специалист	4509

<*> Размеры должностных окладов могут быть увеличены (проиндексированы) в соответствии с законом Ставропольского края о бюджете Ставропольского края на соответствующий финансовый год и плановый период с учетом уровня инфляции (потребительских цен) в размерах и сроки, установленные для государственных гражданских служащих Ставропольского края.

Управляющий делами Совета депутатов Петровского муниципального округа Ставропольского края
Е.Н. Денисенко

ПОСТАНОВЛЕНИЕ
АДМИНИСТРАЦИИ ПЕТРОВСКОГО МУНИЦИПАЛЬНОГО ОКРУГА СТАВРОПОЛЬСКОГО КРАЯ

12 марта 2024 г. г. Светлоград № 395

О внесении изменений в постановление администрации Петровского городского округа Ставропольского края от 13 ноября 2020 г. № 1568 «Об утверждении муниципальной программы Петровского городского округа Ставропольского края «Развитие сельского хозяйства»

В соответствии с Бюджетным кодексом Российской Федерации, Федеральным законом от 06 октября 2003 года № 131-ФЗ «Об общих принципах организации местного самоуправления в Российской Федерации», постановлением администрации Петровского городского округа Ставропольского края от 11 апреля 2018 г. № 528 «Об утверждении Порядка разработки, реализации и оценки эффективности муниципальных программ Петровского муниципального округа Ставропольского края» (в редакции от 10 января 2024 г. № 03), распоряжением администрации Петровского городского округа Ставропольского края от 18 апреля 2018 г. № 206-р «Об утверждении Методических указаний по разработке и реализации муниципальных программ Петровского муниципального округа Ставропольского края» (в редакции от 15 января 2024 г. № 05-р), решением Совета

компетентность председателя в принятии управленческих решений, исполнительская дисциплина;

профессиональный уровень исполнения функциональных обязанностей председателя;

исполнение председателя основных обязанностей, соблюдение ограничений, запретов и требований, установленных Федеральным законом от 06.10.2003г. № 131-ФЗ «Об общих принципах организации местного самоуправления в Российской Федерации», Федеральным законом от 25.12.2008г. № 273-ФЗ «О противодействии коррупции».

2.4. Размер ежемесячной надбавки к должностному окладу за особые условия деятельности может быть пересмотрен Советом депутатов Петровского муниципального округа Ставропольского края, в соответствии с требованиями настоящего Положения.

2.5. Ежемесячная надбавка к должностному окладу за особые условия деятельности выплачивается одновременно с выплатой денежного содержания за истекший месяц.

3. Порядок выплаты ежемесячного денежного поощрения

3.1. Решением Совета депутатов Петровского муниципального округа Ставропольского края определяется размер ежемесячного денежного поощрения, который не может быть установлен менее одного должностного оклада.

3.2. Ежемесячное денежное поощрение выплачивается одновременно с выплатой денежного содержания за истекший месяц.

4. Порядок премирования

4.1. Премирование председателя осуществляется ежемесячно по результатам работы в целях материального стимулирования его труда.

4.2. Ежемесячные премии выплачиваются пропорционально фактически отработанному времени.

4.3. Председателю, проработавшему неполный период, принятый в качестве расчетного для начисления премии, в связи с уходом на пенсию, представлением отпуска по уходу за ребенком до достижения им возраста трех лет и другим уважительным причинам, выплата премий производится за фактически отработанное время в расчетном периоде. В случае прекращения полномочий по другим основаниям до окончания месяца, ежемесячная премия не выплачивается.

4.4. Выплата премий осуществляется в пределах утвержденного фонда оплаты труда и максимальными размерами не ограничиваются.

4.5. Для усиления материальной заинтересованности и повышения качества выполняемой работы председателю могут выплачиваться премии по результатам работы за квартал, полугодие, девять месяцев, год, за выполнение особо важных и сложных заданий при наличии экономии оплаты труда, а так же за счет доходов, фактически полученных при исполнении бюджета Петровского муниципального округа Ставропольского края сверх показателей, утвержденных решением Совета депутатов Петровского муниципального округа Ставропольского края о бюджете Петровского муниципального округа Ставропольского края на соответствующий финансовый год, за счет остатков средств на счете бюджета Петровского муниципального округа Ставропольского края, образовавшихся по состоянию на начало текущего года, за счет дотаций бюджетам муниципальных образований Ставропольского края на поощрение муниципальных районов и городских округов Ставропольского края, обеспечивающих увеличение налогооблагаемой базы и выполнение утвержденного задания по мобилизации доходов в консолидированный бюджет Ставропольского края.

4.6. Премии выплачиваются на основании решения Совета депутатов Петровского муниципального округа Ставропольского края.

4.7. Премирование председателя производится за выполнение особо важных и сложных заданий с учетом личного вклада председателя в осуществление задач и функций, возложенных на Контрольно-счетную палату Петровского муниципального округа Ставропольского края.

Оценка деятельности председателя в целях премирования за выполнение особо важных и сложных заданий осуществляется по следующим критериям:

- личный вклад председателя в выполнение особо важного и сложного задания (сложность, срочность, особый режим работы);
- оперативность и профессионализм председателя в решении вопросов, входящих в его компетенцию;
- участие в подготовке, организации и проведении крупных межведомственных совещаний, конференций, семинаров, активное участие в общественно значимых мероприятиях;
- выполнение в оперативном режиме большого объема работы;
- качество и сроки рассмотрения председателем обращений, заявлений граждан и юридических лиц;
- соблюдение сроков исполнения находящихся на контроле документов;
- своевременное предоставление информации, отчетов и других материалов по представлению в вышестоящие органы;
- недопущение ошибок и необъективных данных в справках, отчетах и других материалах;
- обеспечение сохранности находящихся в пользовании материальных ценностей;
- рациональное использование рабочего времени (не использование рабочего времени в личных целях);
- соблюдение правил внутреннего трудового распорядка;
- высокая исполнительская дисциплина.

4.8. Ходатайство о премировании направляется главой Петровского муниципального округа Ставропольского края председателю Совета депутатов Петровского муниципального округа Ставропольского края до 20 числа текущего месяца. В ходатайстве в обязательном порядке указывается предлагаемый размер премии.

4.9. Председатель Совета депутатов Петровского муниципального округа Ставропольского края направляет проект решения о премировании председателя Контрольно-счетной палаты в Совет депутатов Петровского муниципального округа Ставропольского края для его рассмотрения и утверждения.

днения.

5. Порядок и условия выплаты материальной помощи

5.1. Председателю ежегодно выплачивается материальная помощь в размере трех должностных окладов, в пределах утвержденного фонда оплаты труда.

5.2. Выплата материальной помощи производится на основании личного заявления председателя и распоряжения председателя Контрольно-счетной палаты Петровского муниципального округа Ставропольского края и может быть осуществлена одновременно с выплатой денежного содержания за период отпуска при использовании любой части отпуска.

5.3. При увольнении до окончания календарного года, материальная помощь выплачивается пропорционально отработанному времени.

5.4. В пределах фонда оплаты труда, в случае бракосочетания, рождения ребенка, в связи с юбилейными датами и т.д., по распоряжению председателя Контрольно-счетной палаты Петровского муниципального округа Ставропольского края может быть оказана материальная помощь в размере двух должностных окладов.

5.5. Выплата материальной помощи в год приема на работу производится пропорционально времени исполнения обязанностей до окончания календарного года.

5.6. При наличии экономии средств по фонду оплаты труда и мотивированному заявлению председателя, на основании решения Совета депутатов Петровского муниципального округа Ставропольского края может быть оказана материальная помощь в следующих случаях:

- причиненного ущерба вследствие пожара, хищения имущества и других чрезвычайных обстоятельств;
- необходимости приобретения дорогостоящих лекарств или оплаты дорогостоящей операции;
- смерти близких родственников;
- в иных случаях.

Указанные виды выплат осуществляются при представлении подтверждающих документов в размере двух должностных окладов или в ином размере по решению Совета депутатов Петровского муниципального округа Ставропольского края.

6. Ежемесячная процентная надбавка к должностному окладу за работу со сведениями, составляющими государственную тайну

6.1. Выплата ежемесячной процентной надбавки к должностному окладу за работу со сведениями, составляющими государственную тайну, осуществляется в размерах и порядке, установленном постановлением Правительства Российской Федерации от 18 сентября 2006 г. № 573 «О предоставлении социальных гарантий гражданам, допущенным к государственной тайне на постоянной основе, и сотрудникам структурных подразделений по защите государственной тайны», постановлением Правительства Ставропольского края от 20 декабря 2006 г. № 168-п «О процентных надбавках к должностному окладу лиц, допущенных к государственной тайне на постоянной основе, и сотрудников структурных подразделений по защите государственной тайны», решения Совета депутатов Петровского муниципального округа Ставропольского края «О процентных надбавках к должностному окладу лиц, допущенных к государственной тайне на постоянной основе в органах местного самоуправления Петровского муниципального округа Ставропольского края» и устанавливается на основании распоряжения председателя Контрольно-счетной палаты Петровского муниципального округа Ставропольского края.

7. Надбавка за ученую степень

7.1. Председателю выплачиваются ежемесячные надбавки за почетное звание Российской Федерации, докторскую степень, кандидатскую степень в размерах, установленных для муниципальных служащих муниципальной службы в Ставропольском крае.

7.2. Изменение размеров указанных ежемесячных надбавок осуществляется в размерах и сроки, предусмотренные для увеличения (индексации) размеров должностных окладов муниципальных служащих муниципальной службы в Ставропольском крае.

7.3. Выплата надбавки производится на основании распоряжения председателя Контрольно-счетной палаты Петровского муниципального округа Ставропольского края.

8. Порядок выплаты денежной компенсации стоимости санаторной путевки

8.1. Председателю оплачиваются 75 процентов стоимости санаторной путевки и 50 процентов стоимости санаторной путевки для члена семьи (супруга, супруги).

8.2. Выплата денежной компенсации председателю осуществляется один раз в календарном году при предоставлении ежегодного основного оплачиваемого отпуска и (или) дополнительного оплачиваемого отпуска (далее - отпуск), за исключением случаев, указанных в пунктах 8.3.-8.4 настоящего раздела.


Выплата денежной компенсации осуществляется в пределах фонда оплаты труда и начислений на выплаты по оплате труда председателя.

8.3. Председателю, приступившему к исполнению обязанностей в соответствующем календарном году, выплата денежной компенсации производится при предоставлении отпуска, либо, в случае его неиспользования, в декабре текущего года пропорционально отработанному времени, за исключением случая, когда денежная компенсация за текущий календарный год в полном объеме ему была выплачена по прежней должности, замещавшей им в другом органе местного самоуправления.

8.4. Председателю, использовавшему в течение календарного года отпуск и не получившему выплату денежной компенсации либо не использовавшему в течение календарного года отпуск, в случае, если его предоставление могло неблагоприятно отразиться на нормальном ходе работы органа местного самоуправления, выплата денежной компенсации производится на основании его заявления в декабре текущего года в полном объеме.

Схема расположения границ публичного сервитута

Выносной лист №4

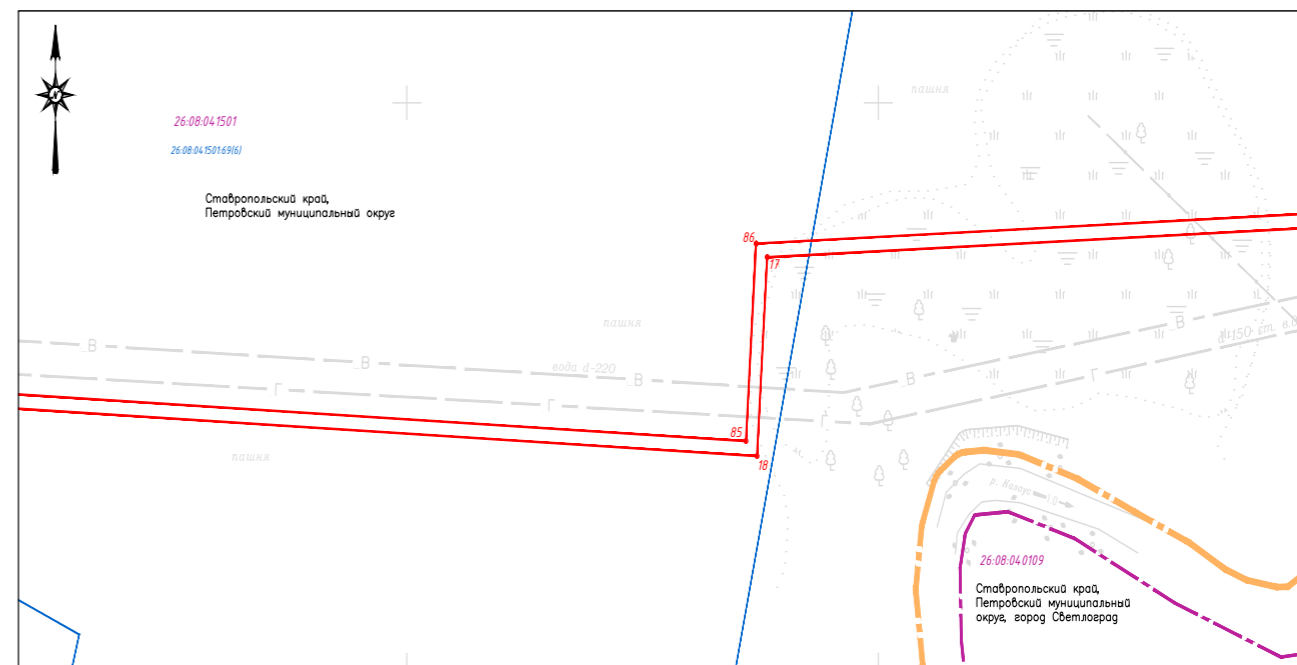


Масштаб 1:2000

Условные обозначения:

- Граница публичного сервитута
- — Характерная точка границы, сведения о которой позволяют однозначно определить ее положение на местности
- 1 — Обозначение новой характерной точки
- Кадастровый номер земельного участка
- Граница земельного участка, имеющаяся в ЕПРН, сведения о которой достаточны для определения ее местоположения
- 26-08/04/0201 — Номер кадастрового квартала
- Граница кадастрового квартала
- Граница населенного пункта

Схема расположения границ публичного сервитута

Выносной лист №5

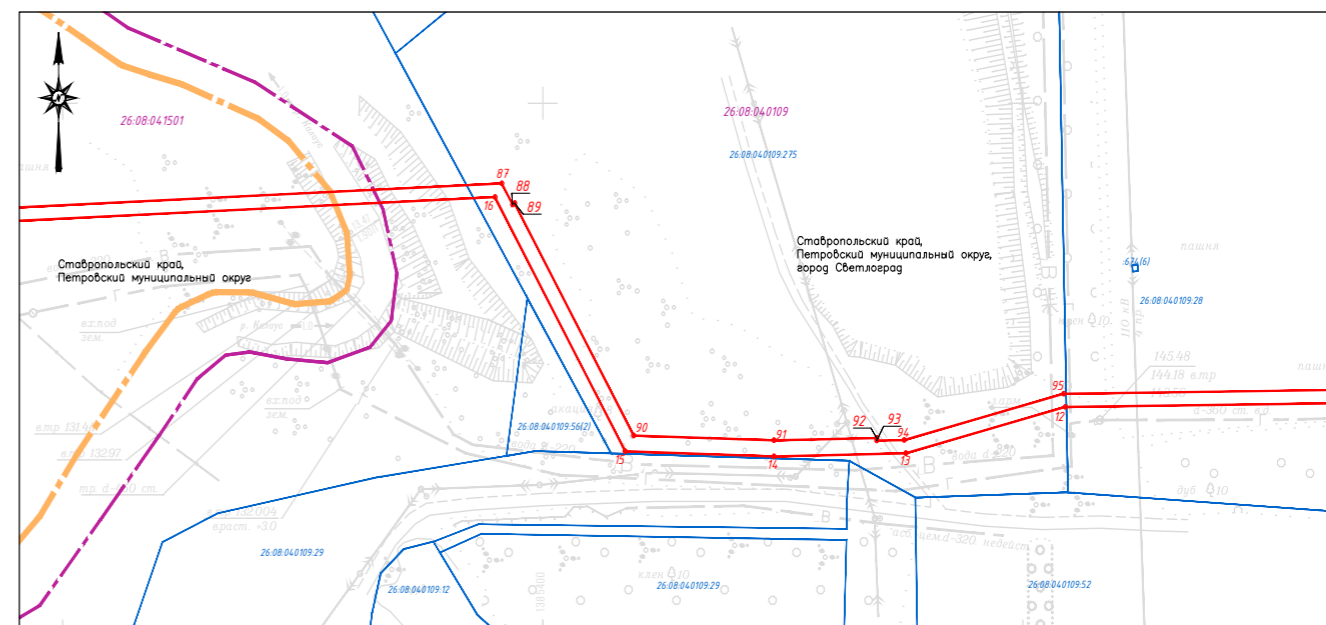

Масштаб 1:2000

Условные обозначения:

- Граница публичного сервитута
- — Характерная точка границы, сведения о которой позволяют однозначно определить ее положение на местности
- 1 — Обозначение новой характерной точки
- Кадастровый номер земельного участка
- Граница земельного участка, имеющаяся в ЕПРН, сведения о которой достаточны для определения ее местоположения
- 26-08/04/0201 — Номер кадастрового квартала
- Граница кадастрового квартала
- Граница населенного пункта

Схема расположения границ публичного сервитута
Выносной лист №6


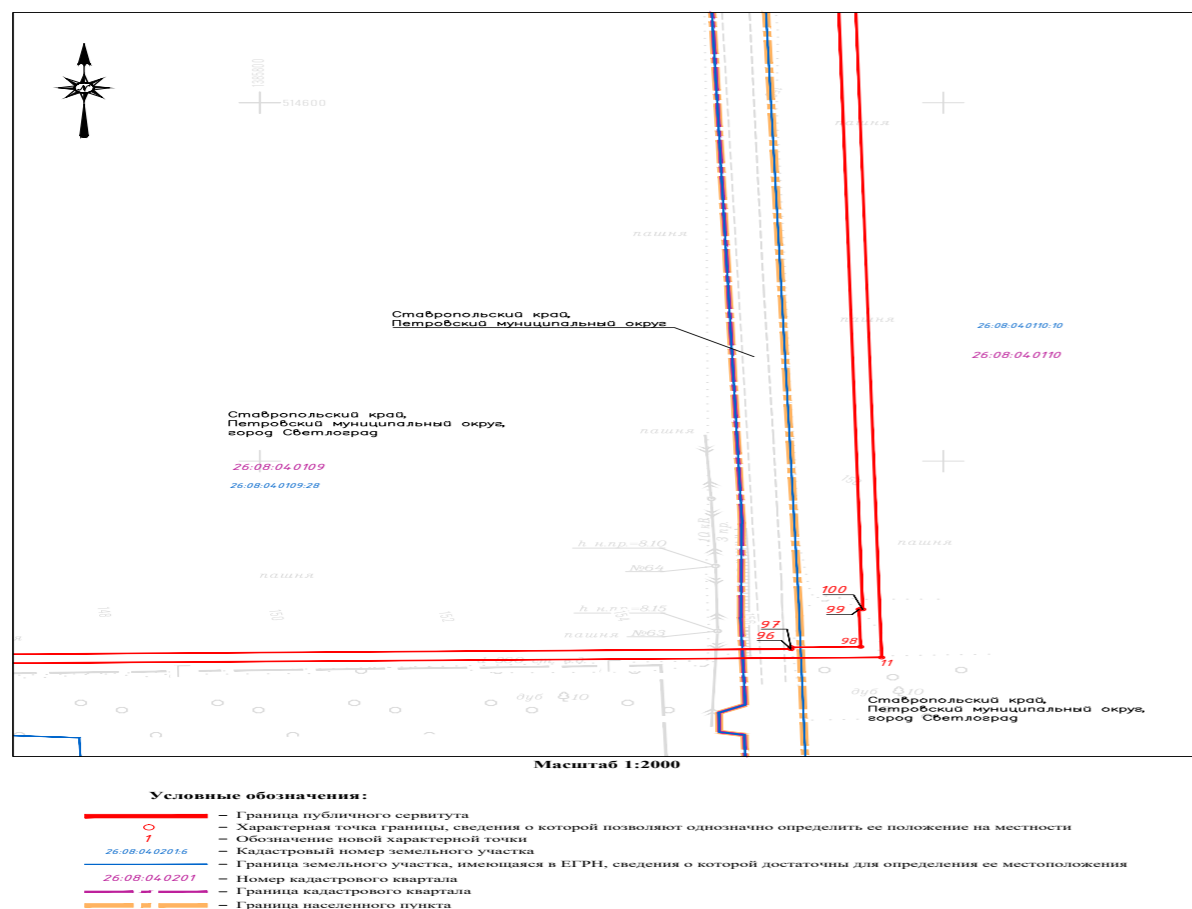


Схема расположения границ публичного сервитута
Выносной лист №7

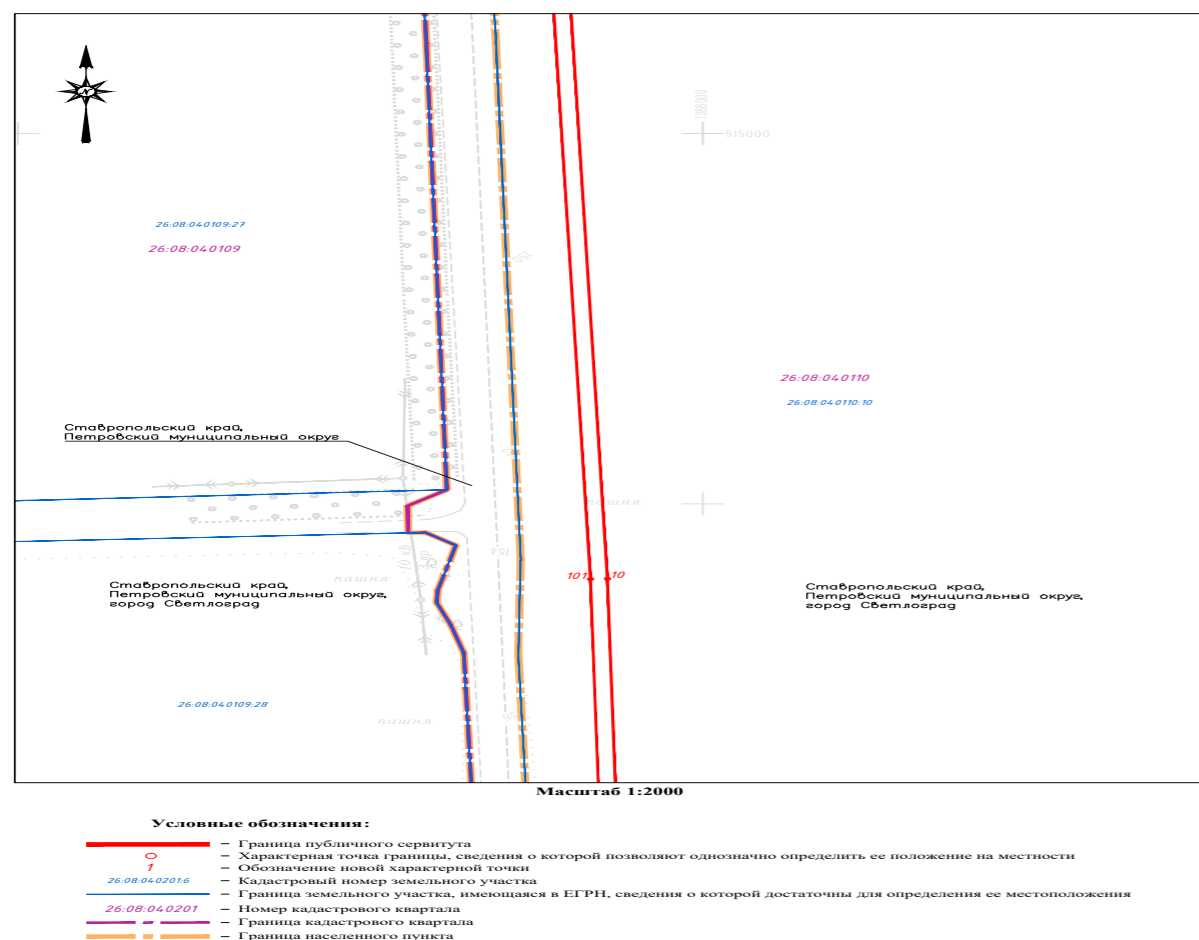

РАЗМЕР

должностного оклада и ежемесячного денежного поощрения председателя Совета депутатов Петровского муниципального округа Ставропольского края

Наименование должности	Должностной оклад (рублей в месяц)	Ежемесячное денежное поощрение (%)	Ежемесячная надбавка за особые условия деятельности (%)
Председатель Совета депутатов Петровского муниципального округа Ставропольского края	16893	275	200

Управляющий делами Совета депутатов
Петровского муниципального округа Ставропольского края
Е.Н.Денисенко

СОВЕТ ДЕПУТАТОВ ПЕТРОВСКОГО МУНИЦИПАЛЬНОГО ОКРУГА
СТАВРОПОЛЬСКОГО КРАЯ
ВТОРОГО СОЗЫВА
РЕШЕНИЕ

28 марта 2024 года г. Светлоград
№ 19

Об утверждении Положения об оплате труда председателя Контрольно-счетной палаты Петровского муниципального округа Ставропольского края

В соответствии с Федеральным законом от 07.02.2011г. № 6-ФЗ «Об общих принципах организации и деятельности контрольно-счетных органов субъектов Российской Федерации и муниципальных образований», Законом Ставропольского края от 29.12.2008 № 101-кз «О гарантиях осуществления полномочий депутата, члена выборного органа местного самоуправления, выборного должностного лица местного самоуправления», постановлением Правительства Ставропольского края от 13 марта 2024г. № 120-п «О внесении изменений в постановление Правительства Ставропольского края от 29 декабря 2020 г. №743-п «Об утверждении методики расчета нормативов формирования расходов на содержание органов местного самоуправления муниципальных образований Ставропольского края», Совет депутатов Петровского муниципального округа Ставропольского края

РЕШИЛ:

1. Утвердить Положение об оплате труда председателя Контрольно-счетной палаты Петровского муниципального округа Ставропольского края, согласно приложению № 1.

2. Утвердить размер должностного оклада, ежемесячного денежного поощрения и размер ежемесячной надбавки к должностному окладу за особые условия деятельности председателя Контрольно-счетной палаты Петровского муниципального округа Ставропольского края, согласно приложению № 2.

3. Признать утратившим силу следующие решения Совета депутатов Петровского городского округа Ставропольского края:

3.1. от 14.10.2021г. № 113 «Об утверждении Положения об оплате труда председателя Контрольно-счетной палаты Петровского городского округа Ставропольского края»;

3.2. от 07.09.2023г. № 82 «О внесении изменений в решение Совета депутатов Петровского городского округа Ставропольского края от 14 октября 2021 года № 113 «Об утверждении Положения об оплате труда председателя Контрольно-счетной палаты Петровского городского округа Ставропольского края».

4. Настоящее решение вступает в силу с момента его опубликования в газете «Вестник Петровского муниципального округа» и распространяется на правоотношения, возникшие с 01 января 2024 года.

Председатель Совета депутатов
Петровского муниципального округа
Ставропольского края
В.О. Лагунов

Глава Петровского муниципального округа
Ставропольского края
Н.В. Конкина

ПРИЛОЖЕНИЕ № 1
к решению Совета депутатов Петровского муниципального округа Ставропольского края от 28.03.2024 № 19

ПОЛОЖЕНИЕ
об оплате труда председателя Контрольно-счетной палаты Петровского муниципального округа Ставропольского края

Положение об оплате труда председателя Контрольно-счетной палаты Петровского муниципального округа Ставропольского края (далее - Положение) определяет условия и порядок выплаты ежемесячной надбавки к должностному окладу за выслугу лет, ежемесячной надбавки к должностному окладу за особые условия деятельности, ежемесячного денежного поощрения, премий по результатам работы, материальной помощи, ежемесячной

процентной надбавки к должностному окладу за работу со сведениями, составляющими государственную тайну председателю Контрольно-счетной палаты Петровского муниципального округа Ставропольского края (далее - председатель).

Оплата труда председателя производится в виде денежного содержания, которое состоит из должностного оклада председателя (далее - должностной оклад), а также из ежемесячных и иных дополнительных выплат.

Размер должностного оклада председателя ежегодно увеличивается (индексируется) в соответствии с законом Ставропольского края о бюджете Ставропольского края на соответствующий финансовый год с учетом уровня инфляции (потребительских цен) в размерах и сроки, установленные для государственных гражданских служащих Ставропольского края.

Размер должностного оклада председателя устанавливается решением Совета депутатов Петровского муниципального округа Ставропольского края в соответствии с законодательством Российской Федерации и предельными нормативами, предусмотренными постановлением правительства Ставропольского края.

1. Порядок выплаты ежемесячной надбавки к должностному окладу за выслугу лет

1.1. Выплата председателю ежемесячной надбавки к должностному окладу за выслугу лет производится дифференцированно в зависимости от общего стажа работы, дающего право на получение этой надбавки, в следующих размерах:

при стаже работы размер надбавки (в процентах к
месячному должностному окладу)

от 1 до 5 лет 10
от 5 до 10 лет 15
от 10 до 15 лет 20
от 15 и выше 30

1.2. В стаж работы для определения продолжительности ежегодного дополнительного оплачиваемого отпуска за выслугу лет, предоставляемого председателю, и установления ему других гарантий, предусмотренных федеральными законами, законами Ставропольского края, включаются (засчитываются) периоды замещения должностей, предусмотренные Федеральным законом от 02.03.2007г. № 25-ФЗ «О муниципальной службе в Российской Федерации».

1.3. Надбавка за выслугу лет начисляется исходя из должностного оклада председателя без учета доплат и надбавок и выплачивается ежемесячно одновременно с заработной платой.

1.4. Ежемесячная надбавка за выслугу лет учитывается во всех случаях исчисления среднего заработка.

1.5. Ежемесячная надбавка за выслугу лет выплачивается с момента возникновения права на назначение или изменение размера этой надбавки.

Если у председателя право на назначение или изменение размера надбавки за выслугу лет наступило в период его пребывания в очередном или дополнительном отпуске, а также в период его временной нетрудоспособности, выплата новой надбавки производится после окончания отпуска, временной нетрудоспособности.

В том случае если у председателя право на назначение или изменение размера надбавки за выслугу лет наступило в период исполнения служебных обязанностей, при переподготовке или повышении квалификации с отрывом от работы в учебном учреждении, где за слушателями сохраняется средняя заработная плата, и в других аналогичных случаях, при которых за работником сохраняется средний заработок, ему устанавливается указанная надбавка с момента наступления этого права, и производится соответствующий перерасчет среднего заработка.

1.6. Документом для определения стажа службы, дающего право на получение ежемесячной надбавки за выслугу лет, является трудовая книжка военного билета, справка военного комиссариата и иные документы соответствующих государственных органов, архивных учреждений, установленные законодательством Российской Федерации.

1.7. Назначение надбавки за выслугу лет производится на основании распоряжения председателя Контрольно-счетной палаты Петровского муниципального округа Ставропольского края.

1.8. При прекращении полномочий председателя надбавка за выслугу лет начисляется пропорционально отработанному времени, и ее выплата производится при окончательном расчете.

1.9. Ответственность за своевременный пересмотр у председателя размера надбавки за выслугу лет возлагается на специалиста, ответственного за ведение кадровой работы в Контрольно-счетной палате Петровского муниципального округа Ставропольского края.

2. Порядок выплаты ежемесячной надбавки к должностному окладу за особые условия деятельности

2.1. Ежемесячная надбавка к должностному окладу за особые условия деятельности устанавливается в процентах к должностному окладу с обязательным учетом профессиональной подготовки, стажа работы, опыта работы по специальности и занимаемой должности и в пределах выделенного на эти цели фонда оплаты труда в размере до 200 процентов должностного оклада.

2.2. Конкретный размер ежемесячной надбавки к должностному окладу за особые условия деятельности в отношении председателя устанавливается решением Совета депутатов Петровского муниципального округа Ставропольского края.

2.3. При установлении председателю конкретного размера ежемесячной надбавки к должностному окладу за особые условия деятельности Совет депутатов Петровского муниципального округа Ставропольского края учитывает показатели (критерии) результативности труда председателя:

своевременность, оперативность и качество выполнения должностных обязанностей председателя, знание и правильное применение соответствующих нормативных правовых актов;

исполнение председателя основных обязанностей, соблюдение ограничений, запретов и требований, установленных Федеральным законом от 06.10.2003г. № 131-ФЗ «Об общих принципах организации местного самоуправления в Российской Федерации», Федеральным законом от 25.12.2008г. № 273-ФЗ «О противодействии коррупции».

2.4. Размер ежемесячной надбавки к должностному окладу за особые условия деятельности может быть пересмотрен Советом депутатов Петровского муниципального округа Ставропольского края, в соответствии с требованиями настоящего Положения.

2.5. Ежемесячная надбавка к должностному окладу за особые условия деятельности выплачивается одновременно с выплатой денежного содержания за истекший месяц.

3. Порядок выплаты ежемесячного денежного поощрения

3.1. Решением Совета депутатов Петровского муниципального округа Ставропольского края определяется размер ежемесячного денежного поощрения, который не может быть установлен менее одного должностного оклада.

3.2. Ежемесячное денежное поощрение выплачивается одновременно с выплатой денежного содержания за истекший месяц.

4. Порядок премирования

4.1. Премирование председателя осуществляется ежемесячно по результатам работы в целях материального стимулирования его труда.

4.2. Ежемесячные премии выплачиваются пропорционально фактически отработанному времени.

4.3. Председателю, проработавшему неполный период, принятый в качестве расчетного для начисления премии, в связи с уходом на пенсию, предоставлением отпуска по уходу за ребенком до достижения им возраста трех лет и другим уважительным причинам, выплата премий производится за фактически отработанное время в расчетном периоде. В случае прекращения полномочий по другим основаниям до окончания месяца, ежемесячная премия не выплачивается.

4.4. Выплата премий осуществляется в пределах утвержденного фонда оплаты труда и максимальными размерами не ограничиваются.

4.5. Для усиления материальной заинтересованности и повышения качества выполняемой работы председателю могут выплачиваться премии по результатам работы за квартал, полугодие, девять месяцев, год, иной срок, за выполнение особо важных и сложных заданий при наличии фонда экономии оплаты труда, а так же за счет доходов, фактически полученных при исполнении бюджета Петровского муниципального округа Ставропольского края сверх показателей, утвержденных решением Совета депутатов Петровского муниципального округа Ставропольского края о бюджете Петровского муниципального округа Ставропольского края на соответствующий финансовый год, за счет остатков средств на счете бюджета Петровского муниципального округа Ставропольского края о бюджете Петровского муниципального округа Ставропольского края на начало текущего года, за счет дотаций бюджетам муниципальных образований Ставропольского края на поощрение муниципальных и городских округов Ставропольского края, обеспечивающих увеличение налогооблагаемой базы и выполнение утвержденного задания по мобилизации доходов в консолидированный бюджет Ставропольского края.

4.6. Премии выплачиваются на основании решения Совета депутатов Петровского муниципального округа Ставропольского края.

4.7. Премирование председателя производится за выполнение особо важных и сложных заданий с учетом личного вклада председателя в осуществление задач и функций возложенных на Совет депутатов Петровского муниципального округа Ставропольского края.

Оценка деятельности председателя в целях премирования за выполнение особо важных и сложных заданий осуществляется по следующим критериям:

- личный вклад председателя в выполнение особо важного и сложного задания (сложность, срочность, особый режим работы);
- оперативность и профессионализм председателя в решении вопросов, входящих в его компетенцию;
- участие в подготовке, организации и проведении крупных межведомственных совещаний, конференций, семинаров, активное участие в общественно значимых мероприятиях;
- выполнение в оперативном режиме большого объема работы;
- качество и сроки рассмотрения председателем обращений, заявлений граждан и юридических лиц;
- соблюдение сроков исполнения находящихся на контроле документов;
- своевременное предоставление информации, отчетов и других материалов по представлению в вышестоящие органы;
- недопущение ошибок и необъективных данных в справках, отчетах и других материалах;
- обеспечение сохранности находящихся в пользовании материальных ценностей;
- рациональное использование рабочего времени (не использование рабочего времени в личных целях);
- соблюдение правил внутреннего трудового распорядка;
- высокая исполнительская дисциплина.

5. Порядок и условия выплаты материальной помощи

5.1. Председателю ежегодно выплачивается материальная помощь в размере трех должностных окладов, в пределах утвержденного фонда оплаты труда.

5.2. Выплата материальной помощи производится на основании личного заявления председателя и распоряжения председателя Совета депутатов Петровского муниципального округа Ставропольского края и может быть осуществлена одновременно с выплатой денежного содержания за период отпуска при использовании любой части отпуска.

5.3. При увольнении до окончания календарного года, материальная помощь выплачивается пропорционально отработанному времени.

5.4. В пределах фонда оплаты труда, в случае бракосочетания, рождения

ребенка, в связи с юбилейными датами и т.д., по распоряжению председателя Совета депутатов Петровского муниципального округа Ставропольского края может быть оказана материальная помощь в размере двух должностных окладов.

5.5. Выплата материальной помощи в год приема на работу производится пропорционально времени исполнения обязанностей до окончания календарного года.

5.6. При наличии экономии средств по фонду оплаты труда и мотивированному заявлению председателя, на основании решения Совета депутатов Петровского муниципального округа Ставропольского края может быть оказана материальная помощь в следующих случаях:

- причиненного ущерба вследствие пожара, хищения имущества и других чрезвычайных обстоятельств;
- необходимости приобретения дорогостоящих лекарств или оплаты дорогостоящей операции;
- смерти близких родственников;
- в иных случаях.

Указанные виды выплат осуществляются при представлении подтверждающих документов в размере двух должностных окладов или в ином размере по решению Совета депутатов Петровского муниципального округа Ставропольского края.

6. Ежемесячная процентная надбавка к должностному окладу за работу со сведениями, составляющими государственную тайну

6.1. Выплата ежемесячной процентной надбавки к должностному окладу за работу со сведениями, составляющими государственную тайну, осуществляется в размерах и порядке, установленном постановлением Правительства Российской Федерации от 18 сентября 2006г. № 573 «О предоставлении социальных гарантий гражданам, допущенным к государственной тайне на постоянной основе, и сотрудникам структурных подразделений по защите государственной тайны», постановлением Правительства Ставропольского края от 20 декабря 2006 г. № 168-п «О процентных надбавках к должностному окладу лиц, допущенных к государственной тайне на постоянной основе, и сотрудников структурных подразделений по защите государственной тайны», решения Совета депутатов Петровского муниципального округа Ставропольского края «О процентных надбавках к должностному окладу лиц, допущенных к государственной тайне на постоянной основе в органах местного самоуправления Петровского муниципального округа Ставропольского края» и устанавливается на основании распоряжения председателя Совета депутатов Петровского муниципального округа Ставропольского края.

7. Надбавка за ученую степень

7.1. Председателю выплачиваются ежемесячные надбавки за почетное звание Российской Федерации, докторскую степень, кандидатскую степень в размерах, установленных для муниципальных служащих муниципальной службы в Ставропольском крае.

7.2. Изменение размеров указанных ежемесячных надбавок осуществляется в размерах и сроки, предусмотренные для увеличения (индексации) размеров должностных окладов муниципальных служащих муниципальной службы в Ставропольском крае.

7.3. Выплата надбавки производится на основании распоряжения председателя Совета депутатов Петровского муниципального округа Ставропольского края.

8. Порядок выплаты денежной компенсации стоимости санаторной путевки

8.1. Председателю оплачиваются 75 процентов стоимости санаторной путевки и 50 процентов стоимости санаторной путевки для члена семьи (супруга, супруги).

8.2. Выплата денежной компенсации председателю осуществляется один раз в календарном году при предоставлении ежегодного основного оплачиваемого отпуска и (или) дополнительного оплачиваемого отпуска (далее - отпуск), за исключением случаев, указанных в пунктах 8.3.-8.4. настоящего раздела.

Выплата денежной компенсации осуществляется в пределах фонда оплаты труда и начислений на выплаты по оплате труда председателя.

8.3. Председателю, приступившему к исполнению обязанностей в соответствующем календарном году, выплата денежной компенсации производится при предоставлении отпуска, либо, в случае его неиспользования, в декабре текущего года пропорционально отработанному времени, за исключением случая, когда денежная компенсация за текущий календарный год в полном объеме ему была выплачена по прежней должности, замещавшейся им в другом органе местного самоуправления.

8.4. Председателю, использовавшему в течение календарного года отпуск и не получившему выплату денежной компенсации либо не использовавшему в течение календарного года отпуск, в случае, если его предоставление могло неблагоприятно отразиться на нормальном ходе работы органа местного самоуправления, выплата денежной компенсации производится на основании его заявления в декабре текущего года в полном объеме.


8.5. Председателю, не использовавшему отпуск и увольняющемуся до окончания календарного года, денежная компенсация выплачивается пропорционально отработанному времени.

Управляющий делами Совета депутатов
Петровского муниципального
округа Ставропольского края
Е.Н.Денисенко

ПРИЛОЖЕНИЕ № 2

к решению Совета депутатов Петровского муниципального округа Ставропольского края от 28.03.2024 № 18

Схема расположения границ публичного сервитута Выносной лист №8

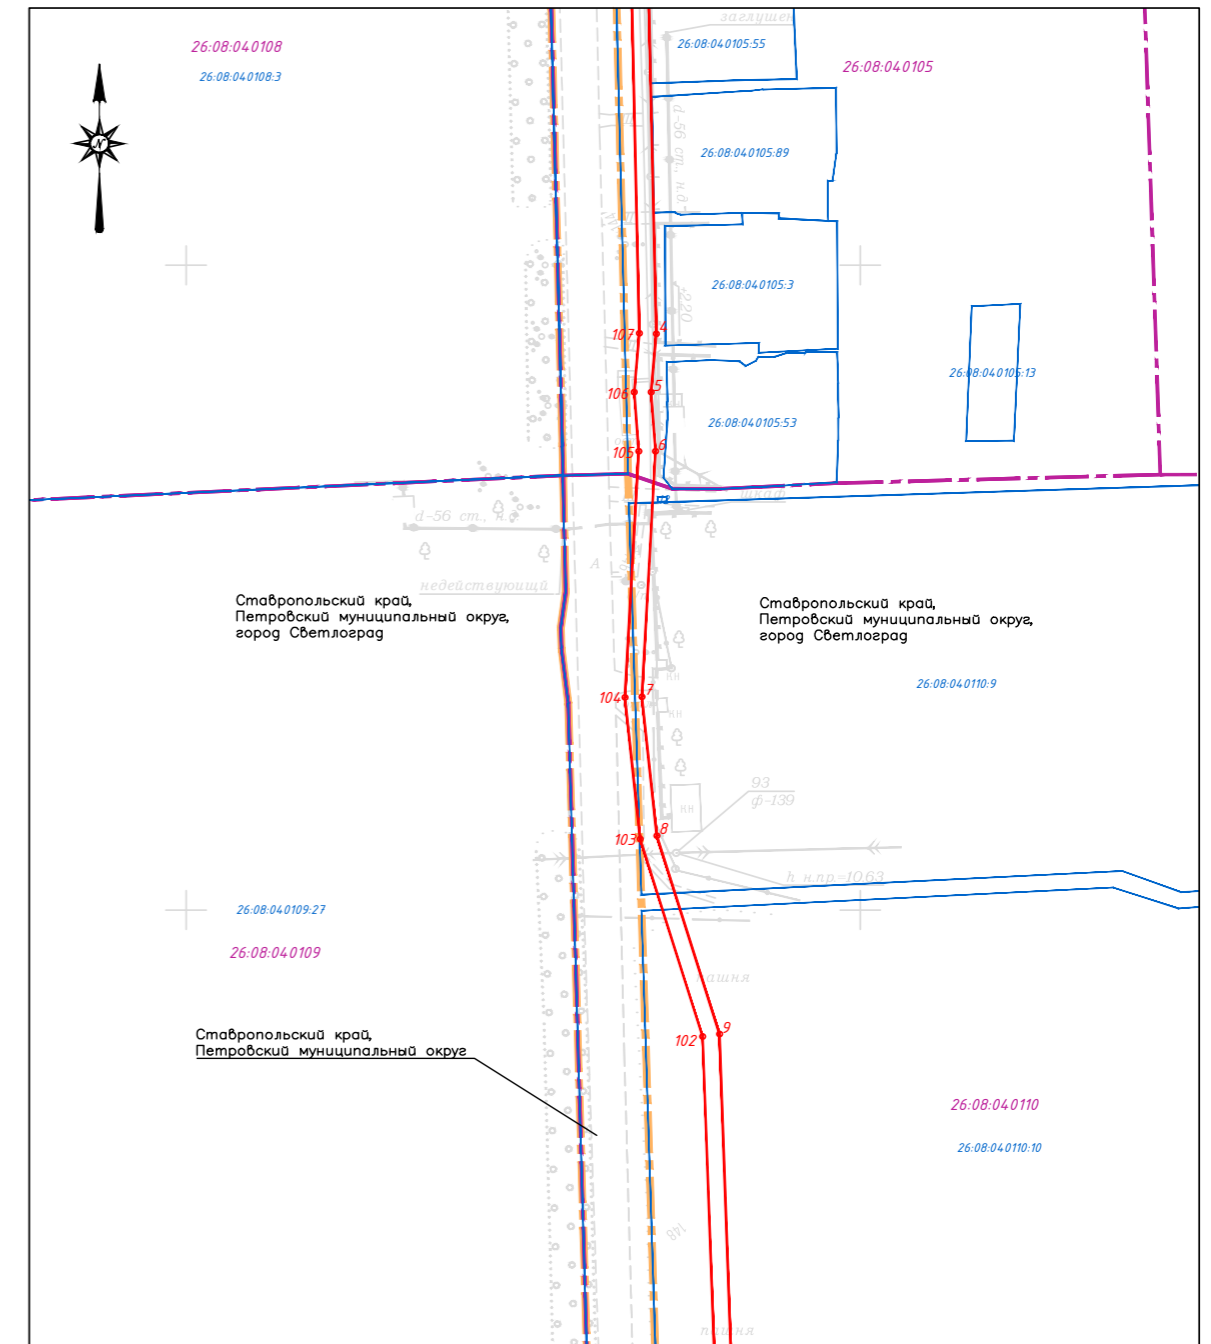


Условные обозначения:

- Граница публичного сервитута
- Характерная точка границы, сведения о которой позволяют однозначно определить ее положение на местности
- Обозначение новой характерной точки
- Кадастровый номер земельного участка
- Граница земельного участка, имеющаяся в ЕГРН, сведения о которой достаточны для определения ее местоположения
- Номер кадастрового квартала
- Граница кадастрового квартала
- Граница населенного пункта

Схема расположения границ публичного сервитута

Выносной лист №9

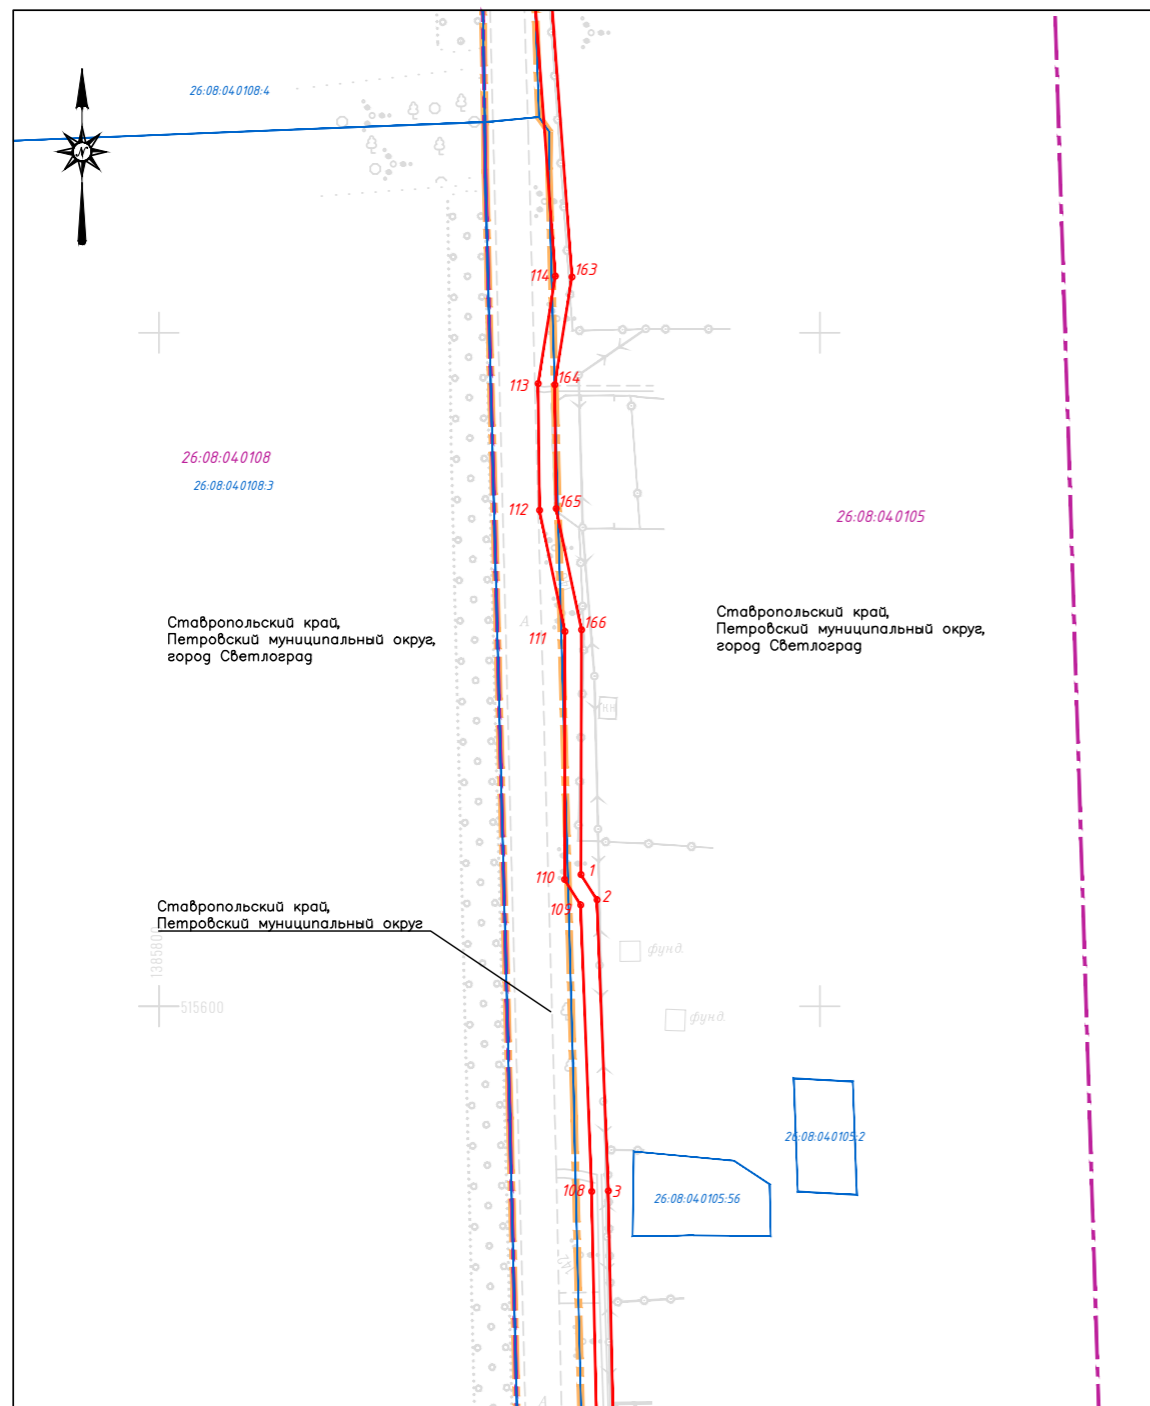

Условные обозначения:

- Граница публичного сервитута
- Характерная точка границы, сведения о которой позволяют однозначно определить ее положение на местности
- 1 Обозначение новой характерной точки
- Кадастровый номер земельного участка
- Граница земельного участка, имеющаяся в ЕГРН, сведения о которой достаточны для определения ее местоположения
- 26.08.04.0201 Номер кадастрового квартала
- Граница кадастрового квартала
- Граница населенного пункта

Наименование должности	Должностной оклад (рублей в месяц)	Ежемесячное денежное поощрение (%)	Ежемесячная надбавка за особые условия деятельности (%)
Глава Петровского муниципального округа Ставропольского края	16893	275	200

Управляющий делами Совета депутатов
Петровского муниципального округа Ставропольского края
Е.Н.Денисенко

СОВЕТ ДЕПУТАТОВ ПЕТРОВСКОГО МУНИЦИПАЛЬНОГО ОКРУГА
СТАВРОПОЛЬСКОГО КРАЯ
ВТОРОГО СОЗЫВА
РЕШЕНИЕ

28 марта 2024 года г. Светлоград № 18

Об утверждении Положения об оплате труда председателя Совета депутатов Петровского муниципального округа Ставропольского края

В соответствии с Федеральным законом от 06.10.2003г. № 131-ФЗ «Об общих принципах организации местного самоуправления в Российской Федерации», Законом Ставропольского края от 29.12.2008 № 101-кз «О гарантиях осуществления полномочий депутата, члена выборного органа местного самоуправления, выборного должностного лица местного самоуправления», постановлением Правительства Ставропольского края от 13 марта 2024г. № 120-п «О внесении изменений в постановление Правительства Ставропольского края от 29 декабря 2020 г. №743-п «Об утверждении методики расчета нормативов формирования расходов на содержание органов местного самоуправления муниципальных образований Ставропольского края», Совет депутатов Петровского муниципального округа Ставропольского края

РЕШИЛ:

1. Утвердить Положение об оплате труда председателя Совета депутатов Петровского муниципального округа Ставропольского края, согласно приложению № 1.
2. Утвердить размер должностного оклада, ежемесячного денежного поощрения и размер ежемесячной надбавки к должностному окладу за особые условия деятельности Совета депутатов Петровского муниципального округа Ставропольского края, согласно приложению № 2.
3. Признать утратившими силу следующие решения Совета депутатов Петровского городского округа Ставропольского края:
 - 3.1. от 06.10.2017 г. №15 «Об утверждении Положения об оплате труда председателя Совета депутатов Петровского городского округа Ставропольского края»;
 - 3.2. от 23.11.2017г. № 31 «О внесении изменений в решение Совета депутатов Петровского городского округа Ставропольского края от 06.10.2017 г. №15 «Об утверждении Положения об оплате труда председателя Совета депутатов Петровского городского округа Ставропольского края»;
 - 3.3. от 07.09.2023г. № 83 «О внесении изменений в решение Совета депутатов Петровского городского округа Ставропольского края от 06.10.2017 г. №15 «Об утверждении Положения об оплате труда председателя Совета депутатов Петровского городского округа Ставропольского края».
4. Настоящее решение вступает в силу с момента его опубликования в газете «Вестник Петровского муниципального округа» и распространяется на правоотношения, возникшие с 01 января 2024 года.

Председатель Совета депутатов
Петровского муниципального округа
Ставропольского края
В.О. Лагунов

Глава Петровского муниципального округа Ставропольского края
Н.В. Конкина

ПРИЛОЖЕНИЕ № 1
к решению Совета депутатов Петровского муниципального округа Ставропольского края от 28.03.2024 № 18

ПОЛОЖЕНИЕ
об оплате труда председателя Совета депутатов Петровского муниципального округа Ставропольского края

Положение об оплате труда председателя Совета депутатов Петровского муниципального округа Ставропольского края (далее - Положение) определяет условия и порядок выплаты ежемесячной надбавки к должностному окладу за выслугу лет, ежемесячной надбавки к должностному окладу за особые условия деятельности, ежемесячного денежного поощрения, премий по результатам работы, материальной помощи, ежемесячной процентной надбавки к должностному окладу за работу со сведениями, составляющими государственную тайну председателю Совета депутатов Петровского муниципального округа Ставропольского края (далее - председатель). Оплата труда председателя производится в виде денежного содержания,

которое состоит из должностного оклада председателя (далее - должностной оклад), а также из ежемесячных и иных дополнительных выплат.

Размер должностного оклада председателя ежегодно увеличивается (индексируется) в соответствии с законом Ставропольского края о бюджете Ставропольского края на соответствующий финансовый год с учетом уровня инфляции (потребительских цен) в размерах и сроки, установленные для государственных гражданских служащих Ставропольского края.

Размер должностного оклада председателя устанавливается решением Совета депутатов Петровского муниципального округа Ставропольского края в соответствии с законодательством Российской Федерации и предельными нормативами, предусмотренными постановлением правительства Ставропольского края.

1. Порядок выплаты ежемесячной надбавки к должностному окладу за выслугу лет

1.1. Выплата председателю ежемесячной надбавки к должностному окладу за выслугу лет производится дифференцировано в зависимости от общего стажа работы, дающего право на получение этой надбавки, в следующих размерах:

при стаже работы	размер надбавки (в процентах к месячному должностному окладу)
от 1 до 5 лет	10
от 5 до 10 лет	15
от 10 до 15 лет	20
от 15 и выше	30

1.2. В стаж работы для определения продолжительности ежегодного дополнительного оплачиваемого отпуска за выслугу лет, предоставляемого председателю, и установления ему других гарантий, предусмотренных федеральными законами, законами Ставропольского края, включаются (засчитываются) периоды замещения должностей, предусмотренные Федеральным законом от 02.03.2007г. № 25-ФЗ «О муниципальной службе в Российской Федерации».

1.3. Надбавка за выслугу лет начисляется исходя из должностного оклада председателя без учета доплат и надбавок и выплачивается ежемесячно одновременно с заработной платой.

1.4. Ежемесячная надбавка за выслугу лет учитывается во всех случаях исчисления среднего заработка.

1.5. Ежемесячная надбавка за выслугу лет выплачивается с момента возникновения права на назначение или изменение размера этой надбавки.

Если у председателя право на назначение или изменение размера надбавки за выслугу лет наступило в период его пребывания в очередном или дополнительном отпуске, а также в период его временной нетрудоспособности, выплата новой надбавки производится после окончания отпуска, временной нетрудоспособности.

В том случае если у председателя право на назначение или изменение размера надбавки за выслугу лет наступило в период исполнения служебных обязанностей, при переподготовке или повышении квалификации с отрывом от работы в учебном учреждении, где за слушателями сохраняется средняя заработная плата, и в других аналогичных случаях, при которых за работником сохраняется средний заработок, ему устанавливается указанная надбавка с момента наступления этого права, и производится соответствующий перерасчет среднего заработка.

1.6. Документом для определения стажа службы, дающего право на получение ежемесячной надбавки за выслугу лет, является трудовая книжка, военный билет, справка военного комиссариата и иные документы соответствующих государственных органов, архивных учреждений, установленных законодательством Российской Федерации.

1.7. Назначение надбавки за выслугу лет производится на основании распоряжения председателя Совета депутатов Петровского муниципального округа Ставропольского края.

1.8. При прекращении полномочий председателя надбавка за выслугу лет начисляется пропорционально отработанному времени, и ее выплата производится при окончательном расчете.

1.9. Ответственность за своевременный пересмотр у председателя размера надбавки за выслугу лет возлагается на специалиста, ответственного за ведение кадровой работы в Совете депутатов Петровского муниципального округа Ставропольского края.

2. Порядок выплаты ежемесячной надбавки к должностному окладу за особые условия деятельности

2.1. Ежемесячная надбавка к должностному окладу за особые условия деятельности устанавливается в процентах к должностному окладу с обязательным учетом профессиональной подготовки, стажа работы, опыта работы по специальности и занимаемой должности и в пределах выделенного на эти цели фонда оплаты труда в размере до 200 процентов должностного оклада.

2.2. Конкретный размер ежемесячной надбавки к должностному окладу за особые условия деятельности в отношении председателя устанавливается решением Совета депутатов Петровского муниципального округа Ставропольского края.

2.3. При установлении председателю конкретного размера ежемесячной надбавки к должностному окладу за особые условия деятельности Совет депутатов Петровского муниципального округа Ставропольского края учитывает показатели (критерии) результативности труда председателя:

- своевременность, оперативность и качество выполнения должностных обязанностей председателя, знание и правильное применение соответствующих нормативных правовых актов;
- компетентность председателя в принятии управленческих решений, исполнительская дисциплина;
- профессиональный уровень исполнения функциональных обязанностей председателя;

Организатор публичных слушаний: администрация Петровского муниципального округа Ставропольского края.

Информационные материалы по теме публичных слушаний представлены на экспозиции по адресу: Ставропольский край, Петровский муниципальный округ, г. Светлоград, пл. 50 лет Октября, зд. 8, каб. 318.

Перечень информационных материалов: схема границ земель или части земельного участка на кадастровом плане территории.

Экспозиция открыта с 29 марта 2024 года по 08 апреля 2024 года.

Часы работы экспозиции: в рабочие дни с 09-00 часов до 12-00.

Собрание участников публичных слушаний состоится в 16-00 часов, 08 апреля 2024 года на третьем этаже каб. № 318 здания администрации Петровского муниципального округа Ставропольского края, по адресу: Ставропольский край, Петровский муниципальный округ, г. Светлоград, пл. 50 лет Октября, зд. 8.

Время начала регистрации участников 15-30 часов 08 апреля 2024 года.

На экспозиции проводятся консультации по теме публичных слушаний. В период проведения публичных слушаний участники публичных слушаний имеют право представить свои предложения и замечания по обсуждаемому проекту:

- в письменной или устной форме в ходе проведения собрания участников публичных слушаний;

- в письменной форме в адрес организатора публичных слушаний;

- посредством записи в книге (журнале) учета посетителей экспозиции проекта, подлежащего рассмотрению на публичных слушаниях.

Номера контактных телефонов 8 (865 47) 4-05-42, 4-07-67.

Почтовый адрес организатора публичных слушаний: 356530 Ставропольский край, Петровский муниципальный округ, г. Светлоград, пл. 50 лет Октября, зд. 8, каб. 317-318.

Электронный адрес организатора публичных слушаний: <https://petrgosk.gosuslugi.ru/>.

Информационные материалы по проекту постановления администрации Петровского муниципального округа Ставропольского края «О предоставлении разрешения на условно разрешенный вид использования объекта капитального строительства антенно-мачтового сооружения высотой до 30,0 метров с оборудованием радиотелефонной связи на землях площадью 42 кв.м, с условным номером 26:08:041043:3У1, местоположение: Российская Федерация, Ставропольский край, Петровский муниципальный округ, г. Светлоград, в районе пл. 60 лет Октября, 4» размещены на сайте <https://petrgosk.gosuslugi.ru/> в разделе архитектура и градостроительство.

Управляющий делами администрации
Петровского муниципального округа
Ставропольского края
Ю.В.Петрич

ПРОЕКТ
ПОСТАНОВЛЕНИЕ
АДМИНИСТРАЦИИ ПЕТРОВСКОГО МУНИЦИПАЛЬНОГО ОКРУГА
СТАВРОПОЛЬСКОГО КРАЯ

г. Светлоград

О предоставлении разрешения на условно разрешенный вид использования объекта капитального строительства антенно-мачтового сооружения высотой до 30,0 метров с оборудованием радиотелефонной связи на землях площадью 42 кв.м, с условным номером 26:08:041043:3У1, местоположение: Российская Федерация, Ставропольский край, Петровский муниципальный округ, г. Светлоград, в районе пл. 60 лет Октября, 4

Рассмотрев заявление общества с ограниченной ответственностью «ПИЛАР» от 29.01.2024 вх. № 10-197, от имени и в интересах которого действует Канев Эдуард Александрович по доверенности от 25 мая 2023 г., удостоверенной Азизьяном Филиппом Айказовичем нотариусом Ростовского-на-Дону нотариального округа, зарегистрированной в реестре за № 61/219-н/61-2023-9-69, распоряжение главы Петровского муниципального округа Ставропольского края от 28 марта 2024 г. № 13-р «О назначении публичных слушаний по проекту постановления администрации Петровского муниципального округа Ставропольского края «О предоставлении разрешения на условно разрешенный вид использования объекта капитального строительства антенно-мачтового сооружения высотой до 30,0 метров с оборудованием радиотелефонной связи на землях площадью 42 кв.м, с условным номером 26:08:041043:3У1, местоположение: Российская Федерация, Ставропольский край, Петровский муниципальный округ, г. Светлоград, в районе пл. 60 лет Октября, 4», опубликование в газете «Вестник Петровского муниципального округа» от _____ 2024г. № _____, протокол публичных слушаний от _____ 2024 г., заключение о результатах публичных слушаний от _____ 2024 г., и в соответствии со статьями 5.1, 37, 39, пунктом 4.5 части 17 статьи 51 Градостроительного кодекса Российской Федерации, пунктом 14.1 статьи 2 Федерального закона от 07 июля 2003 г. № 126-ФЗ «О связи», Перечнем случаев, при которых для строительства, реконструкции объекта капитального строительства не требуется получение разрешения на строительство, утвержденным постановлением Правительства Российской Федерации от 12 ноября 2020 г. № 1816, Правилами землепользования и застройки Петровского городского округа Ставропольского края, утвержденными постановлением администрации Петровского городского округа Ставропольского края от 18 августа 2022 г. № 1319 (с изменениями), администрация Петровского муниципального округа Ставропольского края (зона ОД)

ПОСТАНОВЛЯЕТ:

1. Предоставить разрешение на условно разрешенный вид использования объекта капитального строительства антенно-мачтового сооружения высо-

той до 30,0 метров с оборудованием радиотелефонной связи на землях площадью 42 кв.м, с условным номером 26:08:041043:3У1, местоположение: Российская Федерация, Ставропольский край, Петровский муниципальный округ, г. Светлоград, в районе пл. 60 лет Октября, 4.

2. Приложение 13 к разрешению на использование земель или земельных участков, находящихся в государственной или муниципальной собственности от 19 сентября 2023 г. № 60, выданному на основании постановления администрации Петровского городского округа Ставропольского края от 19 сентября 2023 г. № 1510 «О выдаче группе компаний разрешения на использование земель или земельных участков, находящихся в государственной или муниципальной собственности, на территории Петровского городского округа Ставропольского края, в целях размещения сооружений связи, для размещения которых не требуется разрешения на строительство», изложить в прилагаемой редакции.

3. Направить настоящее постановление:

3.1. В Управление Федеральной службы государственной регистрации, кадастра и картографии по Ставропольскому краю.

3.2. В отдел жилищного учета, строительства, муниципального контроля администрации Петровского муниципального округа Ставропольского края.

3.3. Обществу с ограниченной ответственностью «ПИЛАР».

4. Опубликовать настоящее постановление в газете «Вестник Петровского муниципального округа» и разместить на официальном сайте администрации Петровского муниципального округа Ставропольского края в информационно-телекоммуникационной сети «Интернет».

5. Контроль за выполнением настоящего постановления возложить на первого заместителя главы администрации Петровского муниципального округа Ставропольского края Бабькина А.И.

6. Настоящее постановление вступает в силу со дня его подписания.

Глава Петровского муниципального округа Ставропольского края
Н.В.Конкина

СОВЕТ ДЕПУТАТОВ ПЕТРОВСКОГО МУНИЦИПАЛЬНОГО ОКРУГА
СТАВРОПОЛЬСКОГО КРАЯ
ВТОРОГО СОЗЫВА
РЕШЕНИЕ

28 марта 2024 года

г. Светлоград

№ 17

О внесении изменений в решение Совета депутатов Петровского муниципального округа Ставропольского края от 29 февраля 2024 года № 15 «Об утверждении Положения об оплате труда главы Петровского муниципального округа Ставропольского края»

В соответствии с ч. 4 ст. 86 Бюджетного кодекса Российской Федерации, Уставом Петровского муниципального округа Ставропольского края, Законом Ставропольского края от 29.12.2008 № 101-кз «О гарантиях осуществления полномочий депутата, члена выборного органа местного самоуправления, выборного должностного лица местного самоуправления», постановлением Правительства Ставропольского края от 29 декабря 2020г. № 743-п «Об утверждении методики расчета нормативов формирования расходов на содержание органов местного самоуправления муниципальных образований Ставропольского края», постановлением Правительства Ставропольского края от 13 марта 2024г. № 120-п «О внесении изменений в постановление Правительства Ставропольского края от 29 декабря 2020 г. №743-п «Об утверждении методики расчета нормативов формирования расходов на содержание органов местного самоуправления муниципальных образований Ставропольского края», Совет депутатов Петровского муниципального округа Ставропольского края

РЕШИЛ:

1. Внести в решение Совета депутатов Петровского муниципального округа Ставропольского края от 29 февраля 2024 года № 15 «Об утверждении Положения об оплате труда главы Петровского муниципального округа Ставропольского края» изменения, изложив приложение 2 в прилагаемой редакции.

2. Настоящее решение вступает в силу с момента его опубликования в газете «Вестник Петровского муниципального округа» и распространяется на правоотношения, возникшие с 01 января 2024 года.

Председатель Совета депутатов
Петровского муниципального округа
Ставропольского края
В.О. Лагунов

Глава Петровского муниципального
округа Ставропольского
Н.В. Конкина


Приложение 2
к решению Совета депутатов Петровского муниципального округа Ставропольского края от 29.02.2024 г. № 15 (в редакции решения от 28.03.2024г. № 17)

РАЗМЕР

должностного оклада, ежемесячного денежного поощрения, ежемесячной надбавки за особые условия деятельности главы Петровского муниципального округа Ставропольского края

Схема расположения границ публичного сервитута

Выносной лист №10

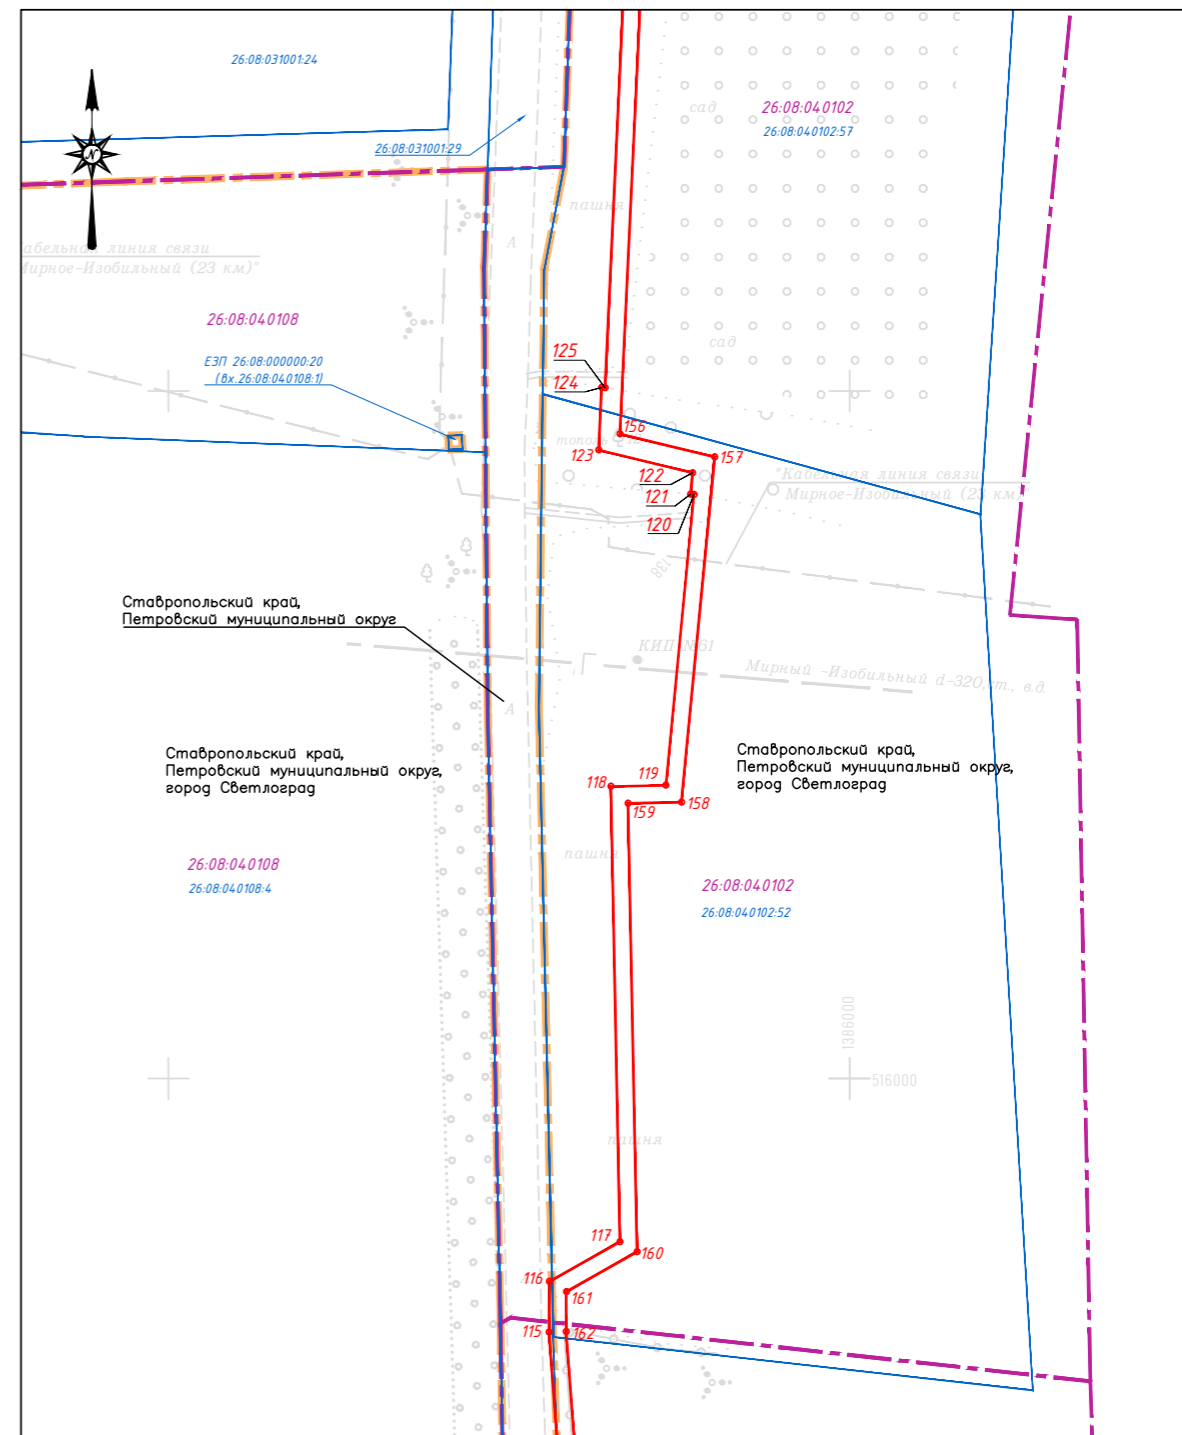


Масштаб 1:2000

Условные обозначения:

- Граница публичного сервитута
- Характерная точка границы, сведения о которой позволяют однозначно определить ее положение на местности
- 1 Обозначение новой характерной точки
- Кадастровый номер земельного участка
- Граница земельного участка, имеющаяся в ЕГРН, сведения о которой достаточны для определения ее местоположения
- 26:08:0402016
- 26:08:0402017
- Номер кадастрового квартала
- Граница кадастрового квартала
- Граница населенного пункта

Схема расположения границ публичного сервитута

Выносной лист №11

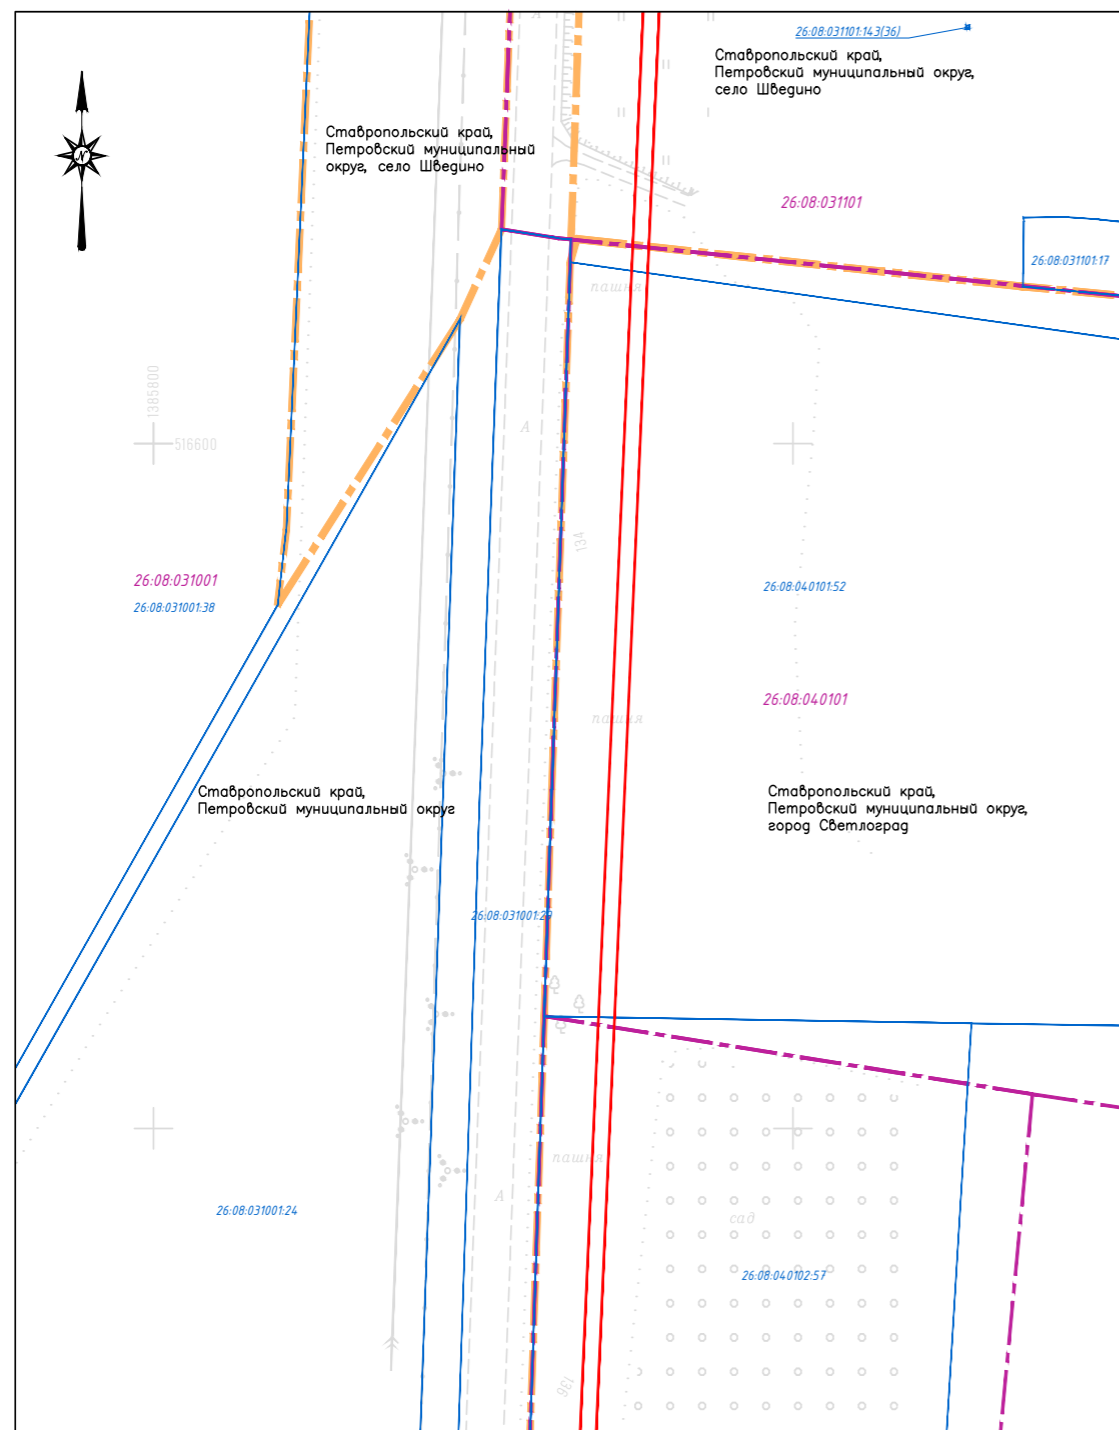

Масштаб 1:2000

Условные обозначения:

- Граница публичного сервитута
- Характерная точка границы, сведения о которой позволяют однозначно определить ее положение на местности
- 1 Обозначение новой характерной точки
- 26:08:04:02016 Кадастровый номер земельного участка
- Граница земельного участка, имеющаяся в ЕГРН, сведения о которой достаточны для определения ее местоположения
- 26:08:04:02021 Номер кадастрового квартала
- Граница кадастрового квартала
- Граница населенного пункта

конструкции объекта капитального строительства для земельного участка из земель населенных пунктов площадью 124 кв.м, с кадастровым номером 26:08:041049:23, по адресу: Ставропольский край, Петровский район, г. Светлоград, ул. Садовая, 1а, строение 2, с видом разрешенного использования: Ремонт автомобилей (далее – земельный участок);

- уменьшение минимального отступа при реконструкции объекта недвижимости «Индивидуальный гараж» от границы с земельным участком из земель населенных пунктов площадью 143 кв.м, с кадастровым номером 26:08:041049:24, местоположение: установлено относительно ориентира, расположенного в границах участка, почтовый адрес ориентира: Ставропольский край, Петровский район, г. Светлоград, ул. Садовая, 1а, строение 3, с 1,00 метров до 0,00 метров;

- уменьшение минимального отступа при реконструкции объекта недвижимости «Индивидуальный гараж» от границы с земельным участком на котором расположен жилой дом площадью 296,4 кв.м, с кадастровым номером 26:08:041049:92, местоположение: Ставропольский край, Петровский район, г. Светлоград, ул. Садовая, 1а, с 1,00 метров до 0,00 метров;

- уменьшение минимального отступа при реконструкции объекта недвижимости «Индивидуальный гараж» с юго-западной стороны, от земель государственной собственности на которые не разграничена, с 1,00 метров до 0,00 метров;

2. Опубликовать настоящее постановление в газете «Вестник Петровского муниципального округа» и разместить на официальном сайте администрации Петровского муниципального округа Ставропольского края в информационно-телекоммуникационной сети «Интернет».

3. Контроль за выполнением настоящего постановления возложить на первого заместителя главы администрации Петровского муниципального округа Ставропольского края Бабыкина А.И.

4. Настоящее постановление вступает в силу со дня его подписания.

Глава Петровского муниципального округа Ставропольского края
Н.В.Конкина

РАСПОРЯЖЕНИЕ ГЛАВЫ ПЕТРОВСКОГО МУНИЦИПАЛЬНОГО ОКРУГА СТАВРОПОЛЬСКОГО КРАЯ

28 марта 2024 г.

г. Светлоград

№ 13-р

О назначении публичных слушаний по проекту постановления администрации Петровского муниципального округа Ставропольского края «О предоставлении разрешения на условно разрешенный вид использования объекта капитального строительства антенно-мачтового сооружения высотой до 30,0 метров с оборудованием радиотелефонной связи на землях площадью 42 кв.м, с условным номером 26:08:041043:3У1, местоположение: Российская Федерация, Ставропольский край, Петровский муниципальный округ, г. Светлоград, в районе пл. 60 лет Октября, 4»

В соответствии со статьями 5.1, 40 Градостроительного кодекса Российской Федерации, Положением о порядке организации и проведения общественных обсуждений или публичных слушаний по вопросам градостроительной деятельности на территории Петровского городского округа Ставропольского края, утвержденным решением Совета депутатов Петровского городского округа Ставропольского края от 15 июня 2018 г. № 80 (с изменениями), проектом постановления администрации Петровского муниципального округа Ставропольского края «О предоставлении разрешения на условно разрешенный вид использования объекта капитального строительства антенно-мачтового сооружения высотой до 30,0 метров с оборудованием радиотелефонной связи на землях площадью 42 кв.м, с условным номером 26:08:041043:3У1, местоположение: Российская Федерация, Ставропольский край, Петровский муниципальный округ, г. Светлоград, в районе пл. 60 лет Октября, 4»

1. Вынести на публичные слушания проект постановления администрации Петровского муниципального округа Ставропольского края «О предоставлении разрешения на условно разрешенный вид использования объекта капитального строительства антенно-мачтового сооружения высотой до 30,0 метров с оборудованием радиотелефонной связи на землях площадью 42 кв.м, с условным номером 26:08:041043:3У1, местоположение: Российская Федерация, Ставропольский край, Петровский муниципальный округ, г. Светлоград, в районе пл. 60 лет Октября, 4» (далее – проект постановления).

2. Создать комиссию по организации и проведению публичных слушаний по проекту постановления в составе согласно приложению 1 к настоящему распоряжению.

3. Назначить проведение публичных слушаний по проекту постановления на 08 апреля 2024 года на 16 часов 00 минут.

4. Определить место проведения публичных слушаний: третий этаж каб. № 318 здания администрации Петровского муниципального округа Ставропольского края, по адресу: Ставропольский край, Петровский муниципальный округ, г. Светлоград, пл. 50 лет Октября, зд. 8.

5. Утвердить оповещение о проведении публичных слушаний согласно приложению 2 к настоящему распоряжению.

6. Разместить оповещение о проведении публичных слушаний:

6.1. На информационном стенде, оборудованном в здании администрации Петровского муниципального округа Ставропольского края на первом этаже, по адресу: Ставропольский край, Петровский муниципальный округ, г. Светлоград, пл. 50 лет Октября, зд. 8.

6.2. На официальном сайте администрации Петровского муниципального округа Ставропольского края в информационно-телекоммуникационной сети «Интернет».

7. Отделу планирования территорий и землеустройства администрации Петровского муниципального округа Ставропольского края:

7.1. Провести экспозицию проекта постановления и информационных материалов к нему;

7.2. Обеспечить участие в публичных слушаниях по проекту постановления заинтересованных лиц.

7.3. По результатам проведения публичных слушаний по проекту постановления подготовить протокол публичных слушаний и заключение о результатах публичных слушаний (далее – заключение) в срок до 10 апреля 2024 года.

7.4. Принять меры по опубликованию заключения в газете «Вестник Петровского муниципального округа» и размещению заключения на официальном сайте администрации Петровского муниципального округа Ставропольского края в информационно-телекоммуникационной сети «Интернет».

8. Определить следующих участников публичных слушаний по проекту постановления:

- граждане, постоянно проживающие в пределах территориальной зоны, в границах которой расположен объект капитального строительства;

- правообладатели находящихся в границах этой территориальной зоны земельных участков и (или) расположенных на них объектов капитального строительства.

9. Предложения и замечания участников публичных слушаний по проекту постановления направлять в администрацию Петровского муниципального округа Ставропольского края, кабинеты №№ 317-318 на третьем этаже здания администрации Петровского муниципального округа Ставропольского края по адресу: Ставропольский край, Петровский муниципальный округ, г. Светлоград, пл. 50 лет Октября, зд. 8.

10. Опубликовать настоящее распоряжение вместе с проектом постановления в газете «Вестник Петровского муниципального округа», разместить на официальном сайте администрации Петровского муниципального округа Ставропольского края в информационно-телекоммуникационной сети «Интернет».

11. Контроль за выполнением настоящего распоряжения возложить на первого заместителя главы администрации Петровского муниципального округа Ставропольского края Бабыкина А.И.

12. Настоящее распоряжение вступает в силу со дня его подписания.

Глава Петровского муниципального округа Ставропольского края
Н.В.Конкина

Приложение 1

к распоряжению главы Петровского муниципального округа Ставропольского края от 28 марта 2024 г. № 13-р

СОСТАВ

комиссии по организации и проведению публичных слушаний по проекту постановления администрации Петровского муниципального округа Ставропольского края «О предоставлении разрешения на условно разрешенный вид использования объекта капитального строительства антенно-мачтового сооружения высотой до 30,0 метров с оборудованием радиотелефонной связи на землях площадью 42 кв.м, с условным номером 26:08:041043:3У1, местоположение: Российская Федерация, Ставропольский край, Петровский муниципальный округ, г. Светлоград, в районе пл. 60 лет Октября, 4»

Бабыкин Александр Иванович – первый заместитель главы администрации Петровского муниципального округа Ставропольского края, председатель комиссии

Русанова Галина – главный архитектор администрации Петровского муниципального округа Ставропольского края, заместитель председателя комиссии

Ткаленко Анастасия Сергеевна – ведущий специалист отдела планирования территорий и землеустройства администрации Петровского муниципального округа Ставропольского края, секретарь комиссии

Члены комиссии:

Панкова Галина Павловна – главный специалист отдела планирования территорий и землеустройства администрации Петровского муниципального округа Ставропольского края

Управляющий делами администрации Петровского муниципального округа Ставропольского края

Ю.В.Петрич

Приложение 2

к распоряжению главы Петровского муниципального округа Ставропольского края

ОПОВЕЩЕНИЕ
о проведении публичных слушаний

На публичные слушания выносятся проект постановления администрации Петровского муниципального округа Ставропольского края «О предоставлении разрешения на условно разрешенный вид использования объекта капитального строительства антенно-мачтового сооружения высотой до 30,0 метров с оборудованием радиотелефонной связи на землях площадью 42 кв.м, с условным номером 26:08:041043:3У1, местоположение: Российская Федерация, Ставропольский край, Петровский муниципальный округ, г. Светлоград, в районе пл. 60 лет Октября, 4».

6.2. На официальном сайте администрации Петровского муниципального округа Ставропольского края в информационно-телекоммуникационной сети «Интернет».

7. Отделу планирования территорий и землеустройства администрации Петровского муниципального округа Ставропольского края:

7.1. Провести экспозицию проекта постановления и информационных материалов к нему;

7.2. Обеспечить участие в публичных слушаниях по проекту постановления заинтересованных лиц.

7.3. По результатам проведения публичных слушаний по проекту постановления подготовить протокол публичных слушаний и заключение о результатах публичных слушаний (далее – заключение) в срок до 10 апреля 2024 года.

7.4. Принять меры по опубликованию заключения в газете «Вестник Петровского муниципального округа» и размещению заключения на официальном сайте администрации Петровского муниципального округа Ставропольского края в информационно-телекоммуникационной сети «Интернет».

8. Определить следующих участников публичных слушаний по проекту постановления:

- граждане, постоянно проживающие в пределах территориальной зоны, в границах которой расположен земельный участок и объект капитального строительства;

- правообладатели находящихся в границах этой территориальной зоны земельных участков и (или) расположенных на них объектов капитального строительства;

- граждане, постоянно проживающие в границах земельных участков, прилегающих к земельному участку и правообладатели таких земельных участков или расположенных на них объектов капитального строительства;

- правообладатели помещений, являющиеся частью объекта капитального строительства, в отношении которого подготовлен проект постановления.

9. Предложения и замечания участников публичных слушаний по проекту постановления направлять в администрацию Петровского муниципального округа Ставропольского края, кабинеты №№ 317-318 на третьем этаже здания администрации Петровского муниципального округа Ставропольского края по адресу: Ставропольский край, Петровский муниципальный округ, г. Светлоград, пл. 50 лет Октября, зд. 8.

10. Опубликовать настоящее распоряжение вместе с проектом постановления в газете «Вестник Петровского муниципального округа», разместить на официальном сайте администрации Петровского муниципального округа Ставропольского края в информационно-телекоммуникационной сети «Интернет».

11. Контроль за выполнением настоящего распоряжения возложить на первого заместителя главы администрации Петровского муниципального округа Ставропольского края Бабыкина А.И.

12. Настоящее распоряжение вступает в силу со дня его подписания.

Глава Петровского муниципального округа Ставропольского края
Н.В.Конкина

ставлении разрешения на отклонение от предельных параметров разрешенного строительства, реконструкции объекта капитального строительства для земельного участка с кадастровым номером 26:08:041049:23, по адресу: Ставропольский край, Петровский район, г. Светлоград, ул. Садовая, 1а, строение 2».

Организатор публичных слушаний: администрация Петровского муниципального округа Ставропольского края.

Информационные материалы по теме публичных слушаний представлены на экспозиции Ставропольский край, Петровский муниципальный округ, г. Светлоград, пл. 50 лет Октября, зд. 8, каб. 318.

Перечень информационных материалов: заключение общества с ограниченной ответственностью «Архпроектстрой» о возможности отклонения от предельных параметров разрешенного строительства, реконструкции объекта капитального строительства.

Экспозиция открыта с 29 марта 2024 года по 08 апреля 2024 года.

Часы работы экспозиции: в рабочие дни с 09-00 часов до 12-00.

Собрание участников публичных слушаний состоится в 14-00 часов, 08 апреля 2024 года на третьем этаже каб. № 318 здания администрации Петровского муниципального округа Ставропольского края, по адресу: Ставропольский край, Петровский муниципальный округ, г. Светлоград, пл. 50 лет Октября, зд. 8.

Время начала регистрации участников 13-30 часов 08 апреля 2024 года.

На экспозиции проводятся консультации по теме публичных слушаний. В период проведения публичных слушаний участники публичных слушаний имеют право представить свои предложения и замечания по обсуждаемому проекту:

- в письменной или устной форме в ходе проведения собрания участников публичных слушаний;

- в письменной форме в адрес организатора публичных слушаний;

- посредством записи в книге (журнале) учета посетителей экспозиции проекта, подлежащего рассмотрению на публичных слушаниях.

Номера контактных телефонов 8 (865 47) 4-05-42.

Почтовый адрес организатора публичных слушаний: 356530 Ставропольский край, Петровский муниципальный округ, г. Светлоград, пл. 50 лет Октября, зд. 8, каб. 317-318.

Электронный адрес организатора публичных слушаний: <https://petrgosk.gosuslugi.ru/>.

Информационные материалы по проекту постановления администрации Петровского муниципального округа Ставропольского края «О предоставлении разрешения на отклонение от предельных параметров разрешенного строительства, реконструкции объекта капитального строительства для земельного участка с кадастровым номером 26:08:041049:23, по адресу: Ставропольский край, Петровский район, г. Светлоград, ул. Садовая, 1а, строение 2» размещены на сайте <https://petrgosk.gosuslugi.ru/> в разделе градостроительство.

Управляющий делами администрации
Петровского муниципального округа
Ставропольского края
Ю.В.Петрич

ПРОЕКТ

ПОСТАНОВЛЕНИЕ
АДМИНИСТРАЦИИ ПЕТРОВСКОГО МУНИЦИПАЛЬНОГО ОКРУГА
СТАВРОПОЛЬСКОГО КРАЯ

г. Светлоград

О предоставлении разрешения на отклонение от предельных параметров разрешенного строительства, реконструкции объекта капитального строительства для земельного участка с кадастровым номером 26:08:041049:23, по адресу: Ставропольский край, Петровский район, г. Светлоград, ул. Садовая, 1а, строение 2

Рассмотрев заявление Холоша Константина Александровича от 07.03.2024 вх. № 10-487, заключение о возможности отклонения от предельных параметров разрешенного строительства, реконструкции объекта капитального строительства, подготовленное обществом с ограниченной ответственностью «Архпроектстрой», выписки из Единого государственного реестра недвижимости об объекте недвижимости от 12.03.2024 №№ КУВИ-001/2024-71586843, КУВИ-001/2024-71586843, распоряжение главы Петровского муниципального округа Ставропольского края от 28 марта 2024 г. № 10-р «О назначении публичных слушаний по проекту постановления администрации Петровского муниципального округа Ставропольского края «О предоставлении разрешения на отклонение от предельных параметров разрешенного строительства, реконструкции объекта капитального строительства для земельного участка с кадастровым номером 26:08:041049:23, по адресу: Ставропольский край, Петровский район, г. Светлоград, ул. Садовая, 1а, строение 2», опубликование в газете «Вестник Петровского муниципального округа» от _____ 2024 г. № _____, протокол публичных слушаний от _____ 2024 г., заключение о результатах публичных слушаний от _____ 2024 г., и в соответствии со ст. 5.1, ст. 40 Градостроительного кодекса Российской Федерации, Правилами землепользования и застройки Петровского городского округа Ставропольского края, утвержденными постановлением администрации Петровского городского округа Ставропольского края от 18 августа 2022 г. № 1319 (с изменениями) (зона ИТ-2), администрация Петровского муниципального округа Ставропольского края

ПОСТАНОВЛЯЕТ:

1. Предоставить Холоша Константину Александровичу разрешение на отклонение от предельных параметров разрешенного строительства, ре-

Приложение 1
к распоряжению главы администрации
Петровского муниципального округа
Ставропольского края
от 28 марта 2024 г. № 10-р

СОСТАВ

комиссии по организации и проведению публичных слушаний по проекту постановления администрации Петровского муниципального округа Ставропольского края «О предоставлении разрешения на отклонение от предельных параметров разрешенного строительства, реконструкции объекта капитального строительства для земельного участка с кадастровым номером 26:08:041049:23, по адресу: Ставропольский край, Петровский район, г. Светлоград, ул. Садовая, 1а, строение 2»

Бабыкин Александр Иванович – первый заместитель главы администрации Петровского муниципального округа Ставропольского края, председатель комиссии
Русанова Галина Петровна – начальник отдела планирования территорий и землеустройства – главный архитектор администрации Петровского муниципального округа Ставропольского края, заместитель председателя комиссии
Юдина Екатерина Александровна – ведущий специалист отдела планирования территорий и землеустройства администрации Петровского муниципального округа Ставропольского края, секретарь комиссии
Ткаленко Анастасия Сергеевна – ведущий специалист отдела планирования территорий и землеустройства администрации Петровского муниципального округа Ставропольского края

Приложение 2
к распоряжению главы администрации
Петровского муниципального округа
Ставропольского края


ОПОВЕЩЕНИЕ

о проведение публичных слушаний

На публичные слушания выносятся проект постановления администрации Петровского муниципального округа Ставропольского края «О предост-

Схема расположения границ публичного сервитута

Выносной лист №12

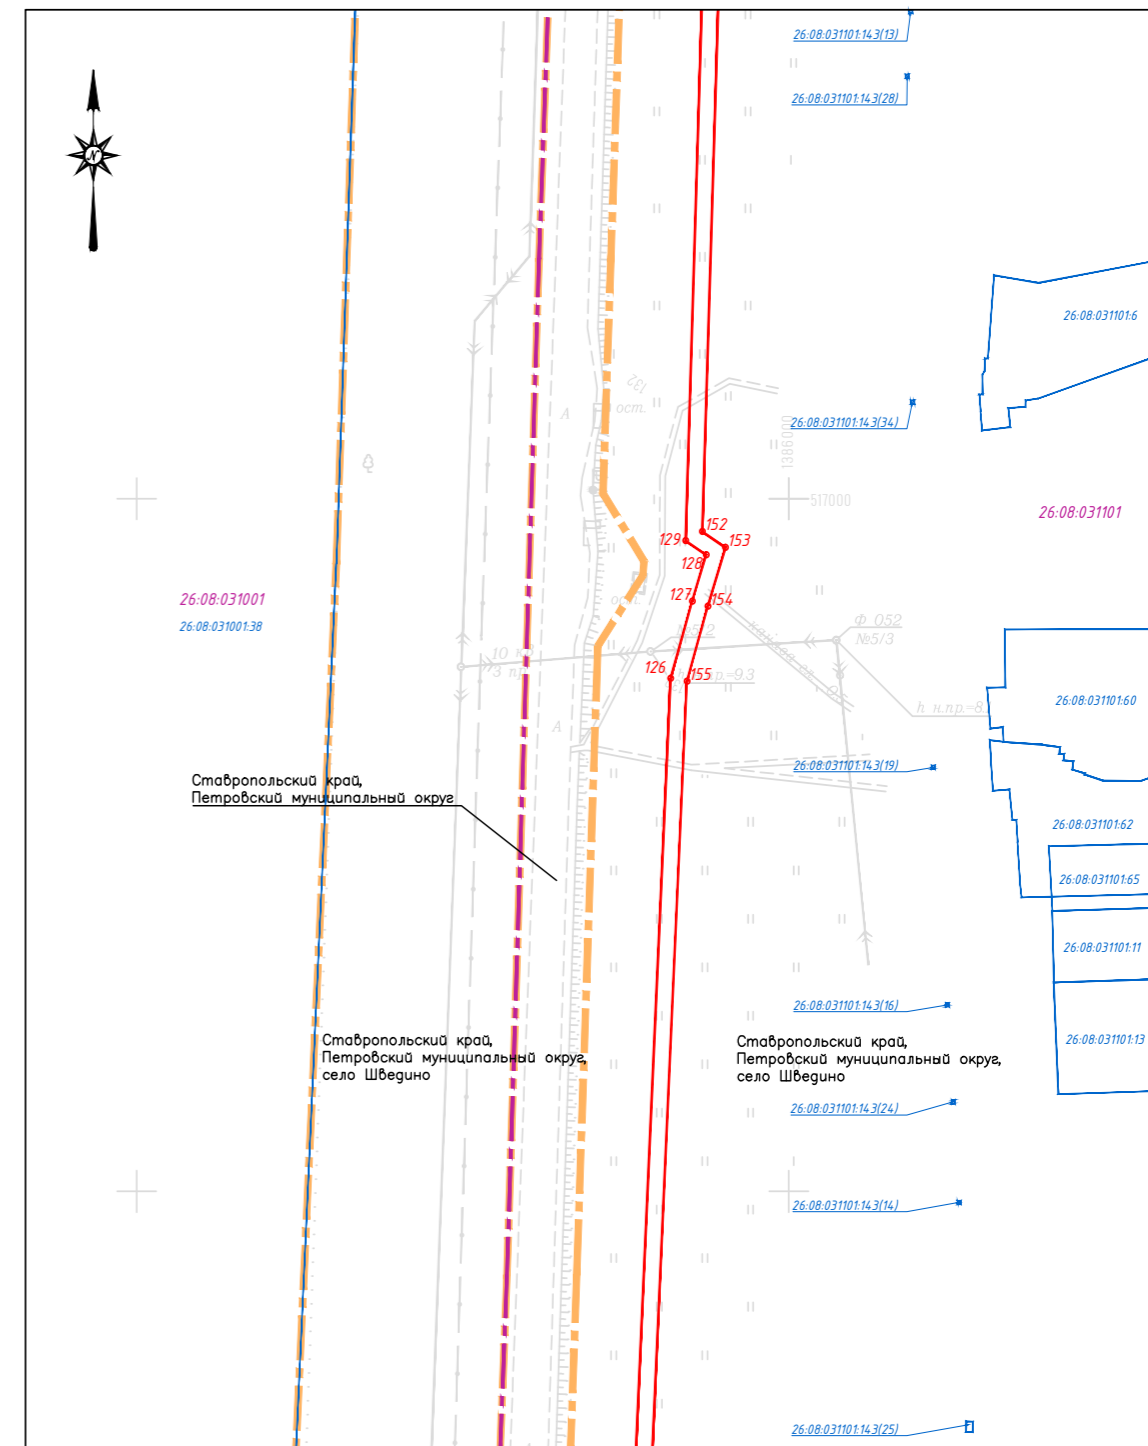


Масштаб 1:2000

Условные обозначения:

- Граница публичного сервитута
- Характерная точка границы, сведения о которой позволяют однозначно определить ее положение на местности
- 1 Обозначение новой характерной точки
- Кадастровый номер земельного участка
- Граница земельного участка, имеющаяся в ЕГРН, сведения о которой достаточны для определения ее местоположения
- Номер кадастрового квартала
- Граница кадастрового квартала
- Граница населенного пункта

Схема расположения границ публичного сервитута

Выносной лист №13

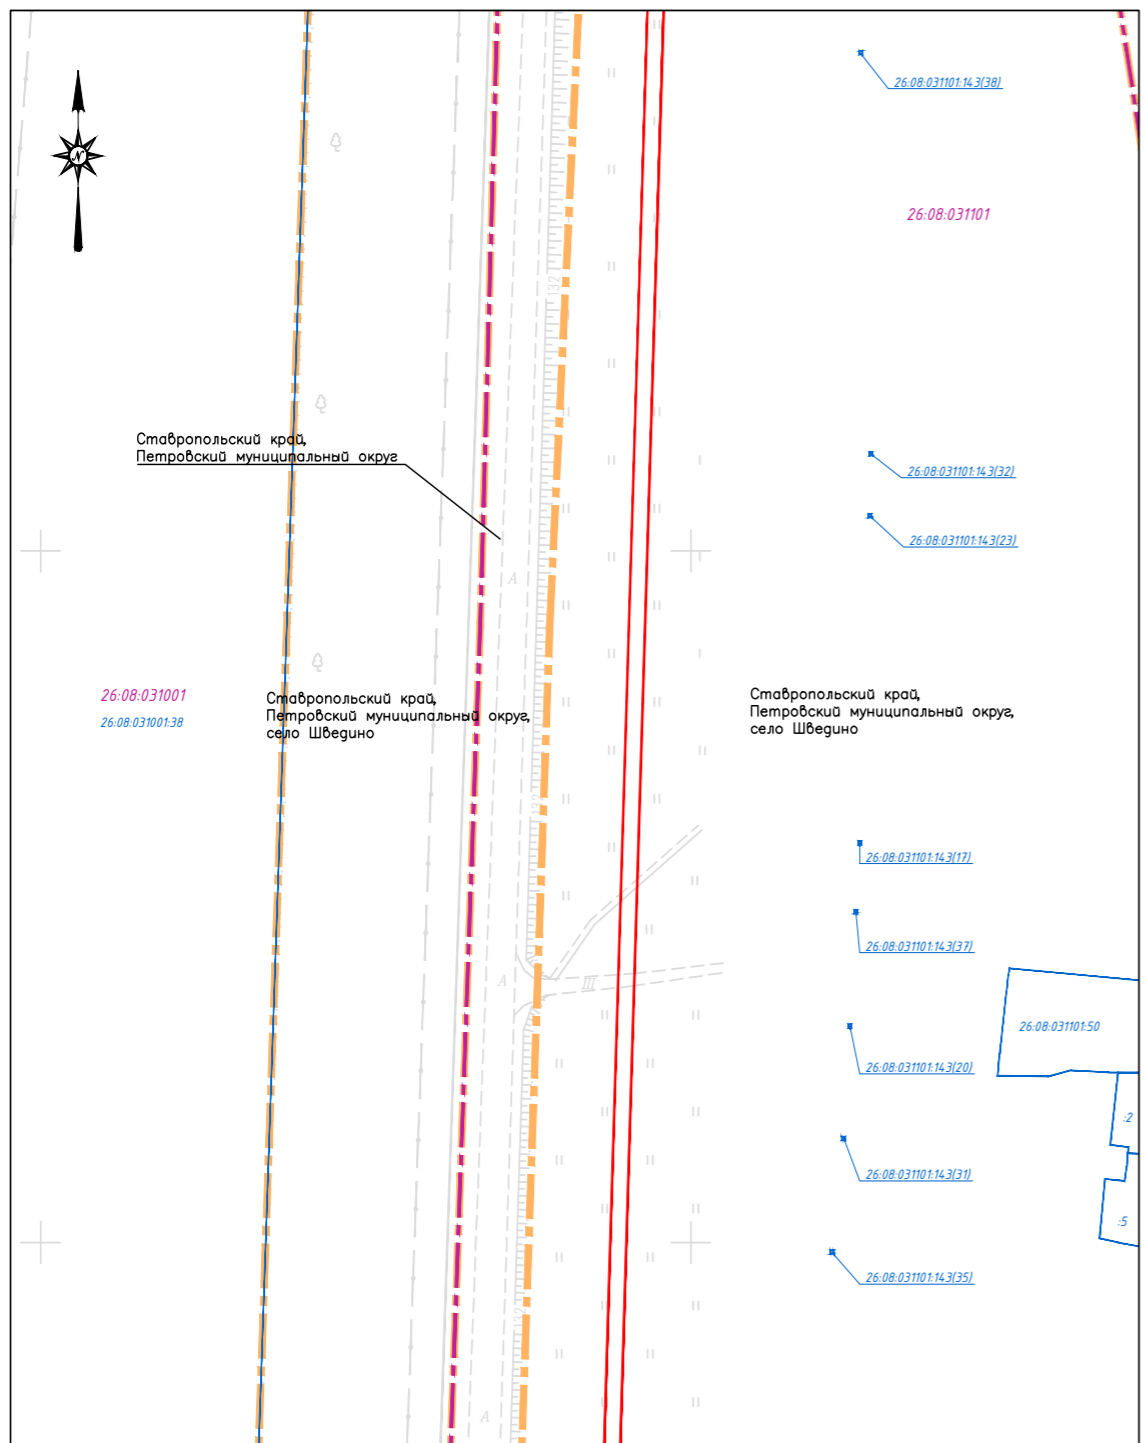

Масштаб 1:2000

Условные обозначения:

- Граница публичного сервитута
- Характерная точка границы, сведения о которой позволяют однозначно определить ее положение на местности
- 1 – Обозначение новой характерной точки
- Кадастровый номер земельного участка
- Граница земельного участка, имеющаяся в ЕГРН, сведения о которой достаточны для определения ее местоположения
- Номер кадастрового квартала
- Граница кадастрового квартала
- Граница населенного пункта

о проведение публичных слушаний

На публичные слушания выносится проект постановления администрации Петровского муниципального округа Ставропольского края «О предоставлении разрешения на отклонение от предельных параметров разрешенного строительства, реконструкции объекта капитального строительства для земельного участка с кадастровым номером 26:08:040422:11, местоположение: установлено относительно ориентира, расположенного в границах участка, почтовый адрес ориентира: Ставропольский край, Петровский район, г. Светлоград, ул. Подгорная, 45».

Организатор публичных слушаний: администрация Петровского муниципального округа Ставропольского края.

Информационные материалы по теме публичных слушаний представлены на экспозиции Ставропольский край, Петровский муниципальный округ, г. Светлоград, пл. 50 лет Октября, зд. 8, каб. 318.

Перечень информационных материалов: заключение общества с ограниченной ответственностью «Архпроектстрой» о возможности отклонения от предельных параметров разрешенного строительства, реконструкции объекта капитального строительства.

Экспозиция открыта с 29 марта 2024 года по 08 апреля 2024 года. Часы работы экспозиции: в рабочие дни с 09-00 часов до 12-00.

Собрание участников публичных слушаний состоится в 15-00 часов, 08 апреля 2024 года на третьем этаже каб. № 318 здания администрации Петровского муниципального округа Ставропольского края, по адресу: Ставропольский край, Петровский муниципальный округ, г. Светлоград, пл. 50 лет Октября, зд. 8.

Время начала регистрации участников 14-30 часов 08 апреля 2024 года.

На экспозиции проводятся консультации по теме публичных слушаний. В период проведения публичных слушаний участники публичных слушаний имеют право представить свои предложения и замечания по обсуждаемому проекту:

- в письменной или устной форме в ходе проведения собрания участников публичных слушаний;
- в письменной форме в адрес организатора публичных слушаний;
- посредством записи в книге (журнале) учета посетителей экспозиции проекта, подлежащего рассмотрению на публичных слушаниях.

Номера контактных телефонов 8 (865 47) 4-05-42. Почтовый адрес организатора публичных слушаний: 356530 Ставропольский край, Петровский муниципальный округ, г. Светлоград, пл. 50 лет Октября, зд. 8, каб. 317-318.

Электронный адрес организатора публичных слушаний: <https://petrgosk.gosuslugi.ru/>.

Информационные материалы по проекту постановления администрации Петровского муниципального округа Ставропольского края «О предоставлении разрешения на отклонение от предельных параметров разрешенного строительства, реконструкции объекта капитального строительства для земельного участка с кадастровым номером 26:08:040422:11, местоположение: установлено относительно ориентира, расположенного в границах участка, почтовый адрес ориентира: Ставропольский край, Петровский район, г. Светлоград, ул. Подгорная, 45» размещены на сайте <https://petrgosk.gosuslugi.ru/> в разделе градостроительство.

Управляющий делами администрации Петровского муниципального округа Ставропольского края Ю.В.Петрич

ПРОЕКТ ПОСТАНОВЛЕНИЕ АДМИНИСТРАЦИИ ПЕТРОВСКОГО МУНИЦИПАЛЬНОГО ОКРУГА СТАВРОПОЛЬСКОГО КРАЯ

г. Светлоград

О предоставлении разрешения на отклонение от предельных параметров разрешенного строительства, реконструкции объекта капитального строительства для земельного участка с кадастровым номером 26:08:040422:11, местоположение: установлено относительно ориентира, расположенного в границах участка, почтовый адрес ориентира: Ставропольский край, Петровский район, г. Светлоград, ул. Подгорная, 45

Рассмотрев заявление Волкова Владимира Николаевича от 21.02.2024 вх. № 10-377, заключение о возможности отклонения от предельных параметров разрешенного строительства, реконструкции объекта капитального строительства, подготовленное обществом с ограниченной ответственностью «Архпроектстрой», выписки из Единого государственного реестра недвижимости об объекте недвижимости от 27.02.2024 № КУВИ-001/2024-57454859, от 04.03.2024 № КУВИ-001/2024-63951568, распоряжение главы Петровского муниципального округа Ставропольского края от 28 марта 2024 г. № 12-р «О признании публичных слушаний несостоявшимися и назначении повторных публичных слушаний по проекту постановления администрации Петровского муниципального округа Ставропольского края «О предоставлении разрешения на отклонение от предельных параметров разрешенного строительства, реконструкции объекта капитального строительства для земельного участка с кадастровым номером 26:08:040422:11, местоположение: установлено относительно ориентира, расположенного в границах участка, почтовый адрес ориентира: Ставропольский край, Петровский район, г. Светлоград, ул. Подгорная, 45», опубликованное в газете «Вестник Петровского муниципального округа» от _____ 2024 г. № _____, протокол публичных слушаний от _____ 2024 г., заключение о результатах публичных слушаний от 26 марта 2024 г., и в соответствии со ст. 5.1, ст. 40 Градостроительного кодекса Российской Федерации, Правилами

землепользования и застройки Петровского городского округа Ставропольского края, утвержденными постановлением администрации Петровского городского округа Ставропольского края от 18 августа 2022 г. № 1319 (с изменениями) (зона Ж-1), администрация Петровского муниципального округа Ставропольского края

ПОСТАНОВЛЯЕТ:

1. Предоставить Волкову Владимиру Николаевичу разрешение на отклонение от предельных параметров разрешенного строительства, реконструкции объекта капитального строительства для земельного участка из земель населенных пунктов площадью 1000 кв.м, с кадастровым номером 26:08:040422:11, местоположение: установлено относительно ориентира, расположенного в границах участка, почтовый адрес ориентира: Ставропольский край, Петровский район, г. Светлоград, ул. Подгорная, 45, с видом разрешенного использования: индивидуальное жилищное строительство (далее – земельный участок):

- уменьшение минимального отступа при реконструкции объекта недвижимости «Жилой дом» от границы с земельным участком из земель населенных пунктов площадью 900 кв.м, с кадастровым номером 26:08:040422:10, местоположение: установлено относительно ориентира, расположенного в границах участка, почтовый адрес ориентира: Петровский район, г. Светлоград, ул. Подгорная, 43, с 3,00 метров до 1,00 метров;

- уменьшение минимального отступа при реконструкции объекта недвижимости «Жилой дом» от границы с землями, государственная собственность на которые не разграничена, расположенными с юго-западной стороны, с 3,00 метров до 0,00 метров.

2. Опубликовать настоящее постановление в газете «Вестник Петровского муниципального округа» и разместить на официальном сайте администрации Петровского муниципального округа Ставропольского края в информационно-телекоммуникационной сети «Интернет».

3. Контроль за выполнением настоящего постановления возложить на первого заместителя главы администрации Петровского муниципального округа Ставропольского края Бабыкина А.И.

4. Настоящее постановление вступает в силу со дня его подписания.

Глава Петровского муниципального округа Ставропольского края Н.В.Конкина

РАСПОЯЖЕНИЕ ГЛАВЫ ПЕТРОВСКОГО МУНИЦИПАЛЬНОГО ОКРУГА СТАВРОПОЛЬСКОГО КРАЯ

28 марта 2024 г. г. Светлоград № 10-р

О назначении публичных слушаний по проекту постановления администрации Петровского муниципального округа Ставропольского края «О предоставлении разрешения на отклонение от предельных параметров разрешенного строительства, реконструкции объекта капитального строительства для земельного участка с кадастровым номером 26:08:041049:23, по адресу: Ставропольский край, Петровский район, г. Светлоград, ул. Садовая, 1а, строение 2»

В соответствии со статьями 5.1, 40 Градостроительного кодекса Российской Федерации, Положением о порядке организации и проведения общественных обсуждений или публичных слушаний по вопросам градостроительной деятельности на территории Петровского городского округа Ставропольского края, утвержденным решением Совета депутатов Петровского городского округа Ставропольского края от 15 июня 2018 г. № 80 (с изменениями), проектом постановления администрации Петровского муниципального округа Ставропольского края «О предоставлении разрешения на отклонение от предельных параметров разрешенного строительства, реконструкции объекта капитального строительства для земельного участка с кадастровым номером 26:08:041049:23, по адресу: Ставропольский край, Петровский район, г. Светлоград, ул. Садовая, 1а, строение 2»

1. Вынести на публичные слушания проект постановления администрации Петровского муниципального округа Ставропольского края «О предоставлении разрешения на отклонение от предельных параметров разрешенного строительства, реконструкции объекта капитального строительства для земельного участка с кадастровым номером 26:08:041049:23, по адресу: Ставропольский край, Петровский район, г. Светлоград, ул. Садовая, 1а, строение 2» (далее – проект постановления).

2. Создать комиссию по организации и проведению публичных слушаний по проекту постановления в составе согласно приложению 1 к настоящему распоряжению.

3. Назначить проведение публичных слушаний по проекту постановления на 08 апреля 2024 года на 14 часов 00 минут.

4. Определить место проведения публичных слушаний: третий этаж каб. № 318 здания администрации Петровского муниципального округа Ставропольского края, по адресу: Ставропольский край, Петровский муниципальный округ, г. Светлоград, пл. 50 лет Октября, зд. 8.

5. Утвердить оповещение о проведении публичных слушаний по проекту постановления согласно приложению 2 к настоящему распоряжению.

6. Разместить оповещение о проведении публичных слушаний по проекту постановления:

6.1. На информационном стенде, оборудованном в здании администрации Петровского муниципального округа Ставропольского края на первом этаже, по адресу: Ставропольский край, Петровский муниципальный округ, г. Светлоград, пл. 50 лет Октября, зд. 8.

вторных публичных слушаний по проекту постановления администрации Петровского муниципального округа Ставропольского края «О предоставлении разрешения на отклонение от предельных параметров разрешенного строительства, реконструкции объекта капитального строительства для земельного участка с кадастровым номером 26:08:040422:11, местоположение: установлено относительно ориентира, расположенного в границах участка, почтовый адрес ориентира: Ставропольский край, Петровский район, г. Светлоград, ул. Подгорная, 45»

В соответствии со статьями 5.1, 40 Градостроительного кодекса Российской Федерации, Положением о порядке организации и проведения общественных обсуждений или публичных слушаний по вопросам градостроительной деятельности на территории Петровского муниципального округа Ставропольского края, утвержденным решением Совета депутатов Петровского городского округа Ставропольского края от 15 июня 2018 г. № 80 (с изменениями), проектом постановления администрации Петровского муниципального округа Ставропольского края «О предоставлении разрешения на отклонение от предельных параметров разрешенного строительства, реконструкции объекта капитального строительства для земельного участка с кадастровым номером 26:08:040422:11, местоположение: установлено относительно ориентира, расположенного в границах участка, почтовый адрес ориентира: Ставропольский край, Петровский район, г. Светлоград, ул. Подгорная, 45», учитывая протокол публичных слушаний от 24 марта 2024 г. и заключение о результатах публичных слушаний от 24 марта 2024 г.

1. Признать несостоявшимися публичные слушания, назначенные распоряжением главы Петровского муниципального округа Ставропольского края от 14 марта 2024 г. № 09-р «О назначении публичных слушаний по проекту постановления администрации Петровского муниципального округа Ставропольского края «О предоставлении разрешения на отклонение от предельных параметров разрешенного строительства, реконструкции объекта капитального строительства для земельного участка с кадастровым номером 26:08:040422:11, местоположение: установлено относительно ориентира, расположенного в границах участка, почтовый адрес ориентира: Ставропольский край, Петровский район, г. Светлоград, ул. Подгорная, 45», в связи с выявленными нарушениями порядка опубликования проекта постановления, подлежащего рассмотрению на публичных слушаниях в официальном печатном средстве массовой информации газете «Вестник Петровского муниципального округа».

2. Назначить повторные публичные слушания по проекту постановления администрации Петровского муниципального округа Ставропольского края «О предоставлении разрешения на отклонение от предельных параметров разрешенного строительства, реконструкции объекта капитального строительства для земельного участка с кадастровым номером 26:08:040422:11, местоположение: установлено относительно ориентира, расположенного в границах участка, почтовый адрес ориентира: Ставропольский край, Петровский район, г. Светлоград, ул. Подгорная, 45» (далее – проект постановления).

3. Создать комиссию по организации и проведению публичных слушаний по проекту постановления в составе согласно приложению 1 к настоящему распоряжению.

4. Назначить проведение публичных слушаний по проекту постановления на 08 апреля 2024 года на 15 часов 00 минут.

5. Определить место проведения публичных слушаний: третий этаж каб. № 318 здания администрации Петровского муниципального округа Ставропольского края, по адресу: Ставропольский край, Петровский муниципальный округ, г. Светлоград, пл. 50 лет Октября, зд. 8.

6. Утвердить оповещение о проведении публичных слушаний по проекту постановления согласно приложению 2 к настоящему распоряжению.

7. Разместить оповещение о проведении публичных слушаний по проекту постановления:

7.1. На информационном стенде, оборудованном в здании администрации Петровского муниципального округа Ставропольского края на первом этаже, по адресу: Ставропольский край, Петровский муниципальный округ, г. Светлоград, пл. 50 лет Октября, зд. 8.

7.2. На официальном сайте администрации Петровского муниципального округа Ставропольского края в информационно-телекоммуникационной сети «Интернет».

8. Отделу планирования территорий и землеустройства администрации Петровского муниципального округа Ставропольского края:

8.1. Провести экспозицию проекта постановления и информационных материалов к нему;

8.2. Обеспечить участие в публичных слушаниях по проекту постановления заинтересованных лиц.

8.3. По результатам проведения публичных слушаний по проекту постановления подготовить протокол публичных слушаний и заключение о результатах публичных слушаний (далее – заключение) в срок до 10 апреля 2024 года.

8.4. Принять меры по опубликованию заключения в газете «Вестник Петровского муниципального округа» и размещению заключения на официальном сайте администрации Петровского муниципального округа Ставропольского края в информационно-телекоммуникационной сети «Интернет».

9. Определить следующих участников публичных слушаний по проекту постановления:

- граждане, постоянно проживающие в пределах территориальной зоны, в границах которой расположен земельный участок и объект капитального строительства;

- правообладатели находящихся в границах этой территориальной зоны земельных участков и (или) расположенных на них объектов капитального строительства;

- граждане, постоянно проживающие в границах земельных участков, прилегающих к земельному участку и правообладатели таких земельных участков или расположенных на них объектов капитального строительства;

- правообладатели помещений, являющиеся частью объекта капитально-

го строительства, в отношении которого подготовлен проект постановления.

10. Предложения и замечания участников публичных слушаний по проекту постановления направлять в администрацию Петровского муниципального округа Ставропольского края, кабинеты №№ 317-318 на третьем этаже здания администрации Петровского муниципального округа Ставропольского края по адресу: Ставропольский край, Петровский муниципальный округ, г. Светлоград, пл. 50 лет Октября, зд. 8.

11. Опубликовать настоящее распоряжение вместе с проектом постановления в газете «Вестник Петровского муниципального округа» администрации Петровского муниципального округа Ставропольского края «О предоставлении разрешения на отклонение от предельных параметров разрешенного строительства, реконструкции объекта капитального строительства для земельного участка с кадастровым номером 26:08:040422:11, местоположение: установлено относительно ориентира, расположенного в границах участка, почтовый адрес ориентира: Ставропольский край, Петровский район, г. Светлоград, ул. Подгорная, 45».

12. Признать утратившим силу распоряжение главы Петровского муниципального округа Ставропольского края от 14 марта 2024 г. № 09-р «О назначении публичных слушаний по проекту постановления администрации Петровского муниципального округа Ставропольского края «О предоставлении разрешения на отклонение от предельных параметров разрешенного строительства, реконструкции объекта капитального строительства для земельного участка с кадастровым номером 26:08:040422:11, местоположение: установлено относительно ориентира, расположенного в границах участка, почтовый адрес ориентира: Ставропольский край, Петровский район, г. Светлоград, ул. Подгорная, 45».

13. Настоящее распоряжение «О признании публичных слушаний несостоявшимися и назначении повторных публичных слушаний по проекту постановления администрации Петровского муниципального округа Ставропольского края «О предоставлении разрешения на отклонение от предельных параметров разрешенного строительства, реконструкции объекта капитального строительства для земельного участка с кадастровым номером 26:08:040422:11, местоположение: установлено относительно ориентира, расположенного в границах участка, почтовый адрес ориентира: Ставропольский край, Петровский район, г. Светлоград, ул. Подгорная, 45» вступает в силу со дня его опубликования в газете «Вестник Петровского муниципального округа».

14. Контроль за выполнением настоящего распоряжения возложить на первого заместителя главы администрации Петровского муниципального округа Ставропольского края Бабыкина А.И.

15. Настоящее распоряжение вступает в силу со дня его подписания.

Глава Петровского муниципального округа Ставропольского края
Н.В.Конкина

Приложение 1
к распоряжению администрации Петровского муниципального округа Ставропольского края от 28 марта 2024 г. № 12-р

СОСТАВ

комиссии по организации и проведению публичных слушаний по проекту постановления администрации Петровского муниципального округа Ставропольского края «О предоставлении разрешения на отклонение от предельных параметров разрешенного строительства, реконструкции объекта капитального строительства для земельного участка с кадастровым номером 26:08:040422:11, местоположение: установлено относительно ориентира, расположенного в границах участка, почтовый адрес ориентира: Ставропольский край, Петровский район, г. Светлоград, ул. Подгорная, 45».

Бабыкин Александр Иванович	первый заместитель главы администрации Петровского муниципального округа Ставропольского края, председатель комиссии
Русанова Галина Петровна	начальник отдела планирования территорий и землеустройства – главный архитектор администрации Петровского муниципального округа Ставропольского края, заместитель председателя комиссии
Юдина Екатерина Александровна	ведущий специалист отдела планирования территорий и землеустройства администрации Петровского муниципального округа Ставропольского края, секретарь комиссии

Члены комиссии:

Панкова Галина Павловна	главный специалист отдела планирования территорий и землеустройства администрации Петровского муниципального округа Ставропольского края
Ткаленко Анастасия Сергеевна	ведущий специалист отдела планирования территорий и землеустройства администрации Петровского муниципального округа Ставропольского края


Управляющий делами администрации Петровского муниципального округа Ставропольского края
Ю.В.Петрич

Приложение 2
к распоряжению администрации Петровского муниципального округа Ставропольского края

ОПОВЕЩЕНИЕ

Схема расположения границ публичного сервитута

Выносной лист №14

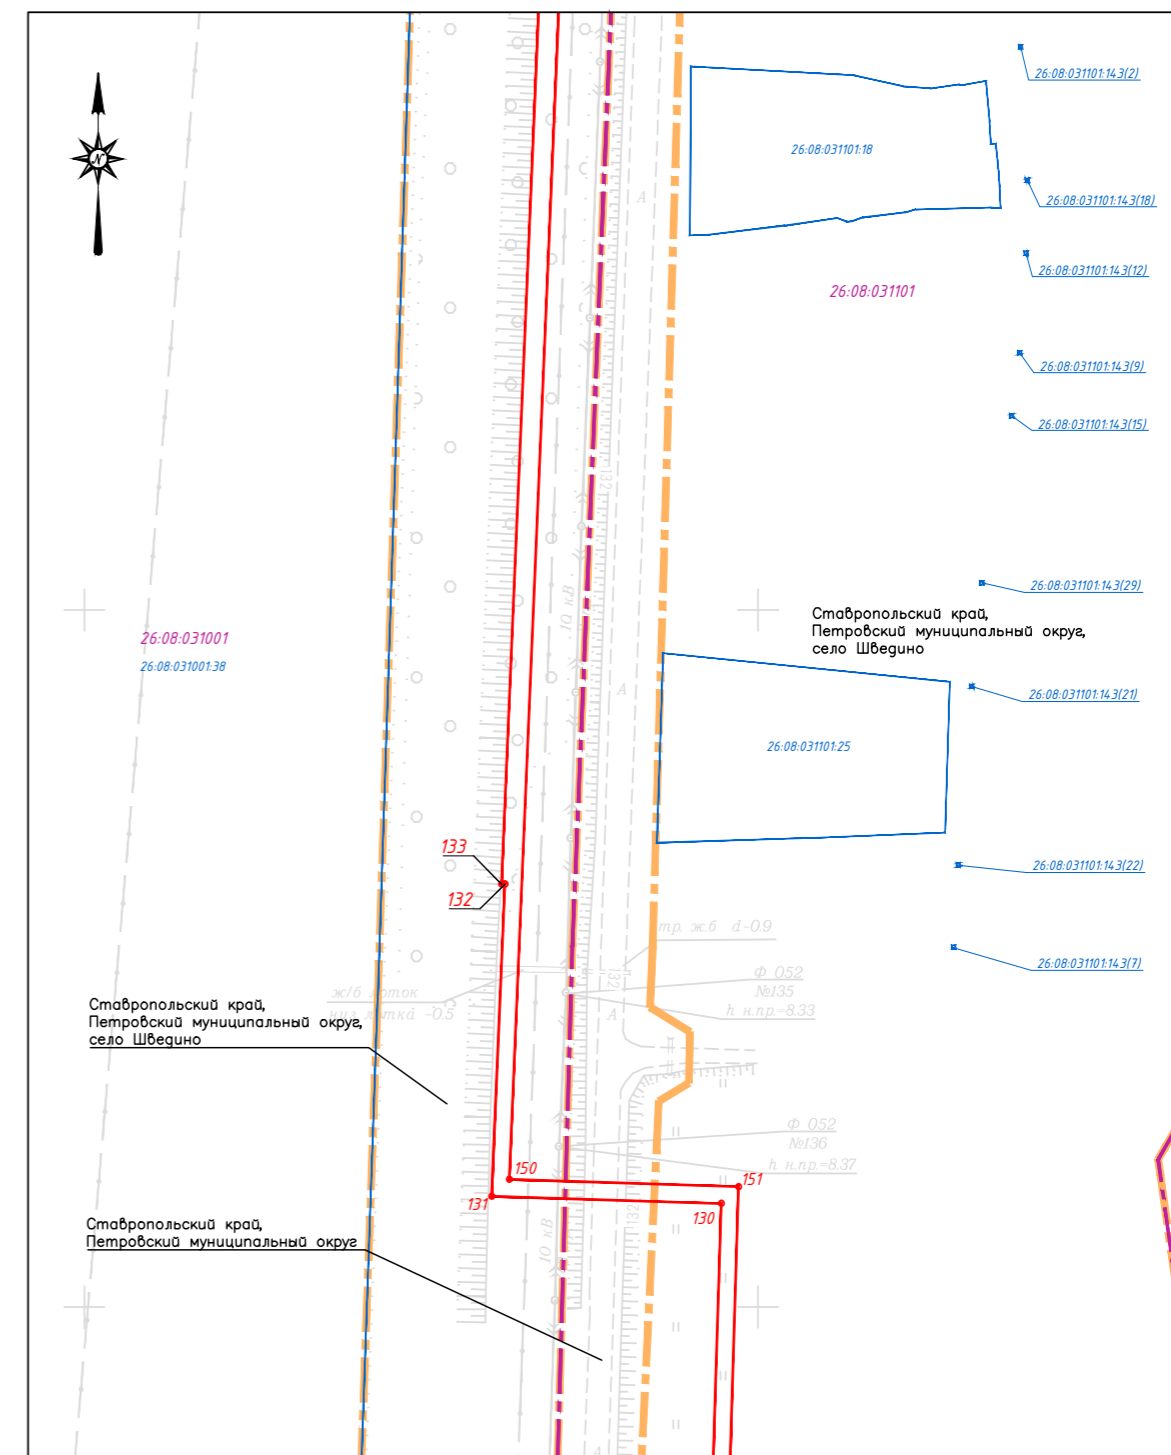


Условные обозначения:

- Граница публичного сервитута
- Характерная точка границы, сведения о которой позволяют однозначно определить ее положение на местности
- 1 Обозначение новой характерной точки
- Кадастровый номер земельного участка
- Граница земельного участка, имеющаяся в ЕГРН, сведения о которой достаточны для определения ее местоположения
- Номер кадастрового квартала
- Граница кадастрового квартала
- Граница населенного пункта

Схема расположения границ публичного сервитута

Выносной лист №15

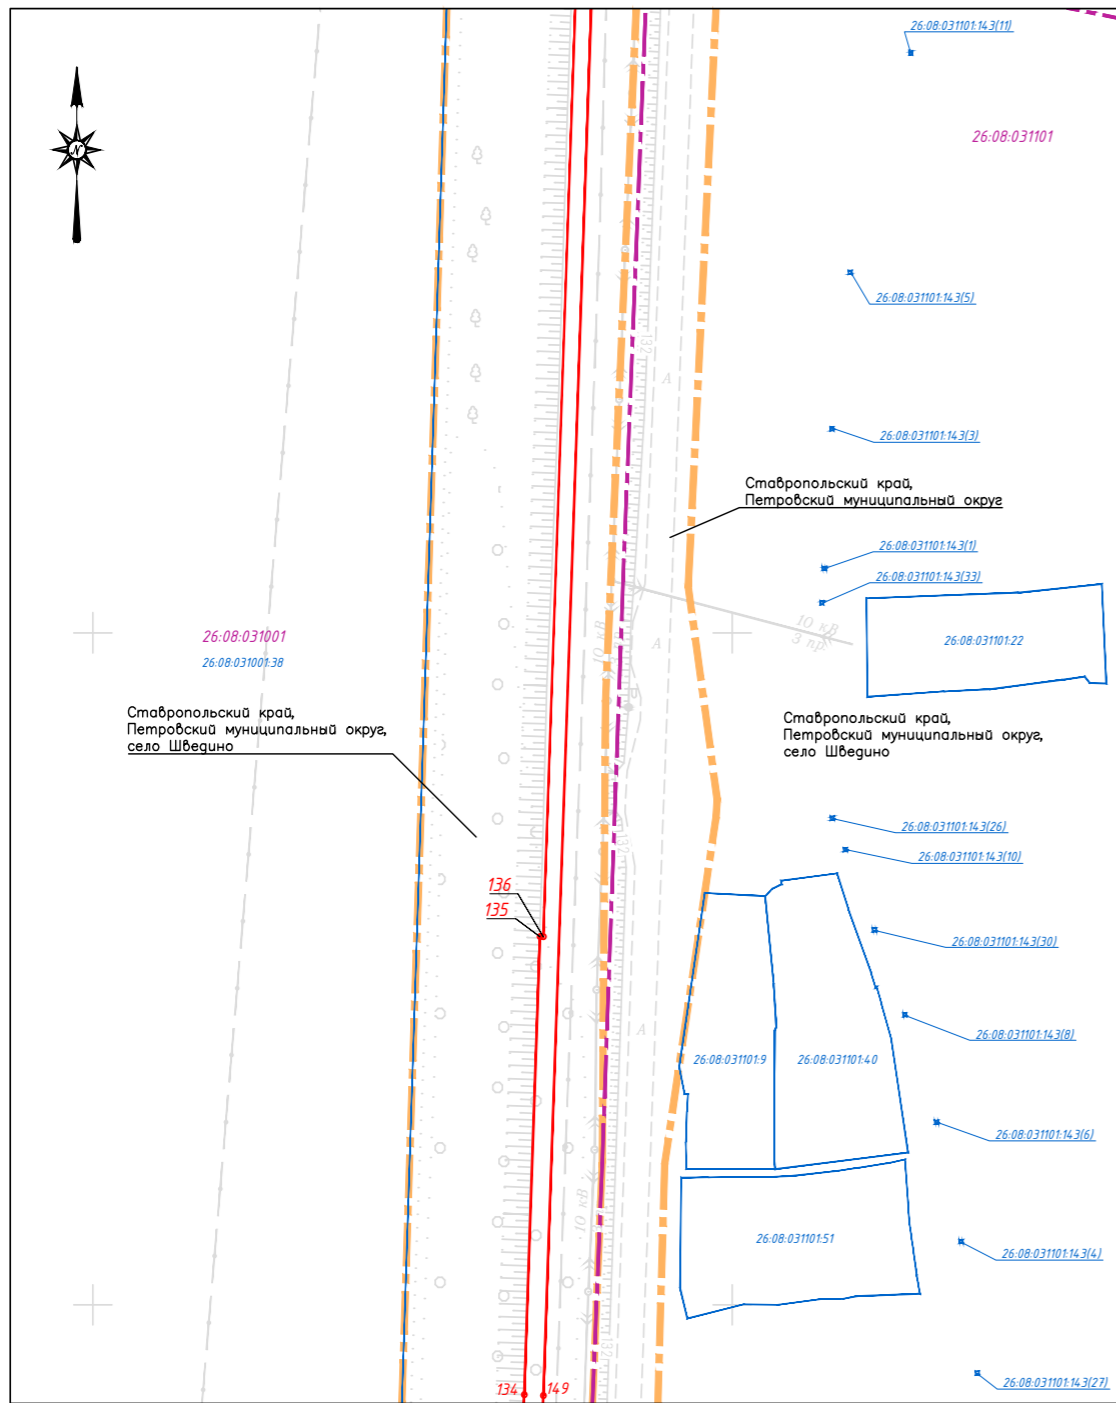

Условные обозначения:

- Граница публичного сервитута
- — Характерная точка границы, сведения о которой позволяют однозначно определить ее положение на местности
- 1 — Обозначение новой характерной точки
- 26:08:04:0201:6 — Cadaстровый номер земельного участка
- Граница земельного участка, имеющаяся в ЕГРН, сведения о которой достаточны для определения ее местоположения
- 26:08:04:0201 — Номер кадастрового квартала
- - - — Граница кадастрового квартала
- - - — Граница населенного пункта

Масштаб 1:2000

округа Ставропольского края
Н.В.Конкина

Приложение 1
к распоряжению главы Петровского
муниципального округа Ставропольского края

СОСТАВ

комиссии по организации и проведению публичных слушаний по проекту
схемы расположения многоконтурного земельного участка или земельных
участков на кадастровом плане территории общей площадью 1671 кв.м, с
условным номером 26:08:041016:ЗУ1, на котором расположены многоквартир-
тный дом площадью 294 кв.м, с кадастровым номером 26:08:041016:133,
по адресу: Российская Федерация, Ставропольский край, Петровский му-
ниципальный округ, г. Светлоград, ул. Торговая, д. 1е, и иные входящие в
состав такого дома объекты недвижимого имущества

Бабькин Алек-первый заместитель главы администрации Петровского му-
ниципального округа Ставропольского края, председатель
комиссии
Ткаленко Ана-ведущий специалист отдела планирования территорий и
стасия Серге-землеустройства администрации Петровского муниципаль-
ного округа Ставропольского края, секретарь комиссии
Члены комиссии:

Русанова Гали-начальник отдела планирования территорий и землеустрой-
ства – главный архитектор администрации Петровского му-
ниципального округа Ставропольского края
Панкова Гали-главный специалист отдела планирования территорий и земе-
лустройства администрации Петровского муниципального
округа Ставропольского края
Юдина Екате-ведущий специалист отдела планирования территорий и
рина Алексан-землеустройства администрации Петровского муниципаль-
ного округа Ставропольского края

Управляющий делами администрации
Петровского муниципального округа
Ставропольского края
Ю.В.Петрич

Приложение 2
к распоряжению главы Петровского муниципаль-
ного округа Ставропольского края

ОПОВЕЩЕНИЕ

о проведении публичных слушаний по проекту схемы расположения
многоконтурного земельного участка или земельных участков на када-
стровом плане территории общей площадью 1671 кв.м, с условным но-
мером 26:08:041016:ЗУ1, на котором расположены многоквартирный дом
площадью 294 кв.м, с кадастровым номером 26:08:041016:133, по адресу:
Российская Федерация, Ставропольский край, Петровский муниципальный
округ, г. Светлоград, ул. Торговая, д. 1е, и иные входящие в состав такого
дома объекты недвижимого имущества

На публичные слушания выносятся проект схемы расположения много-
контурного земельного участка или земельных участков на кадастровом
плане территории общей площадью 1671 кв.м, состоящей из контура 1 пло-
щадью 136,5 кв.м, контура 2 площадью 1520,64 кв.м, контура 3 площадью
13,39 кв.м, с условным номером 26:08:041016:ЗУ1, на котором располо-
жены многоквартирный дом площадью 294 кв.м, с кадастровым номером
26:08:041016:133, по адресу: Российская Федерация, Ставропольский край,
Петровский муниципальный округ, г. Светлоград, ул. Торговая, д. 1е, и иные
входящие в состав такого дома объекты недвижимого имущества (далее -
проект схемы расположения земельного участка), согласно приложению.

Организатор публичных слушаний: администрация Петровского муни-
ципального округа Ставропольского края.

Информационные материалы по теме публичных слушаний представле-
ны на экспозиции по адресу: Российская Федерация, Ставропольский край,
Петровский муниципальный округ, г. Светлоград, пл. 50 лет Октября, зд. 8,
каб. 318.

Перечень информационных материалов: проект схемы расположения зе-
мельного участка.

Экспозиция открыта с 29 марта 2024 года по 09 апреля 2024 года.
Часы работы экспозиции: в рабочие дни с 09-00 часов до 12-00.

Собрание участников публичных слушаний состоится в 14-00 часов
09 апреля 2024 года в кабинете № 318 здания администрации Петровского
муниципального округа Ставропольского края на третьем этаже, по адресу:
Российская Федерация, Ставропольский край, Петровский муниципальный
округ, г. Светлоград, пл. 50 лет Октября, зд. 8.

Время начала регистрации участников 13-30 часов 09 апреля 2024 года.
На экспозиции проводятся консультации по теме публичных слушаний. В
период проведения публичных слушаний участники публичных слушаний
имеют право представить свои предложения и замечания по обсуждаемому
проекту:

- в письменной или устной форме в ходе проведения собрания участни-
ков публичных слушаний;
- в письменной форме в адрес организатора публичных слушаний;
- посредством записи в книге (журнале) учета посетителей экспозиции
проекта, подлежащего рассмотрению на публичных слушаниях.

Номера контактных телефонов 8 (856 47) 4-05-42.

Почтовый адрес организатора публичных слушаний: 356530, Российская
Федерация, Ставропольский край, Петровский муниципальный округ, г.
Светлоград, пл. 50 лет Октября, зд. 8, каб. 317-318.

Электронный адрес организатора публичных слушаний: adm@petrgosk.
ru. Информационные материалы по проекту схемы расположения земельно-
го участка, размещены на сайте https://petrgosk.gosuslugi.ru/ в разделе обще-
ство - градостроительство и архитектура.

Управляющий делами администрации
Петровского муниципального округа
Ставропольского края
Ю.В.Петрич

Приложение
к оповещению о проведении публичных слу-
шаний по проекту схемы расположения много-
контурного земельного участка или земельных
участков на кадастровом плане территории об-
щей площадью 1671 кв.м, с условным номером
26:08:041016:ЗУ1, на котором расположены
многоквартирный дом площадью 294 кв.м, с ка-
дастровым номером 26:08:041016:133, по адресу:
Российская Федерация, Ставропольский край, Пе-
тровский муниципальный округ, г. Светлоград, ул.
Торговая, д. 1е, и иные входящие в состав такого
дома объекты недвижимого имущества

Схема расположения земельного участка или земельных участков
на кадастровом плане территории

Условный номер земель- ного участка	ЗУ1 (указывается в случае, если предусматривается образование двух и более земельных участков)
Площадь земельного участка 1671 м ² (указывается проектная площадь образуемого земельного участка, вычис- ленная с использованием технологических и программных средств, в том числе размещенных на официальном сайте федерального органа исполни- тельной власти, уполномоченного Правительством Российской Федерации на осуществление государственного кадастрового учета, государственной регистрации прав, ведение Единого государственного реестра недвижимо- сти и предоставление сведений, содержащихся в Едином государственном реестре недвижимости, в информационно-телекоммуникационной сети «Интернет» (далее - официальный сайт), с округлением до 1 квадратного метра. Указанное значение площади земельного участка может быть уточ- нено при проведении кадастровых работ не более чем на десять процентов)	
Обозначение характерных точек границ	Координаты, м (указываются в случае подготовки схемы расположения земельного участка с использованием технологических и программных средств, в том числе размещенных на офи- циальном сайте. Значения координат, полученные с ис- пользованием указанных технологических и программных средств, указываются с округлением до 0,01 метра)

1	2	3
	ЗУ1(1)	
10	508267,72	387116,77
11	508253,71	387129,96
12	508257,60	387134,08
13	508255,19	387136,24
14	508248,02	387128,28
15	508263,62	387122,93
16	508267,72	387116,77
	ЗУ1(2)	
16	508324,29	387129,38
17	508330,41	387135,93
18	508337,22	387141,24
19	508313,99	387164,69
20	508298,18	387174,88
21	508295,00	387179,43
22	508294,17	387178,49
23	508290,05	387173,71
24	508288,47	387175,21
25	508281,64	387167,83
26	508283,24	387166,59
27	508278,06	387160,67
28	508270,49	387148,63
29	508319,01	387124,15
30	508319,01	387124,15
31	508324,29	387129,38
	ЗУ1(3)	
1	508283,61	387100,31
2	508281,75	387102,16
3	508278,20	387098,47
4	508280,10	387096,65
5	508283,61	387100,31

Система координат: МСК-26 от СК-95, зона 1
Масштаб 1:1000

- граница образуемого земельного участка,
- - - граница учтенного земельного участка,
- - - граница кадастрового квартала,
- — характерная точка границы земельного участка.

РАСПОЯЖЕНИЕ
ГЛАВЫ ПЕТРОВСКОГО МУНИЦИПАЛЬНОГО ОКРУГА
СТАВРОПОЛЬСКОГО КРАЯ

28 марта 2024 г.

г. Светлоград

№ 12-р

О признании публичных слушаний несостоявшимися и назначении по-

по проекту схемы расположения земельного участка или земельных участков на кадастровом плане территории площадью 211 кв.м, с условным номером 26:08:030801:3У1, на котором расположены многоквартирный дом с кадастровым номером 26:08:030801:166, по адресу: Российская Федерация, Ставропольский край, Петровский муниципальный округ, с. Николина Балка, ул. Молодежная, д. 9, и иные входящие в состав такого дома объекты недвижимого имущества

Организатор публичных слушаний: администрация Петровского муниципального округа Ставропольского края.

Публичные слушания назначены: распоряжением главы Петровского муниципального округа Ставропольского края от 28 февраля 2024 г. № 06-р.

Количество участников публичных слушаний: 4 члена комиссии.

Реквизиты протокола публичных слушаний, на основании которого подготовлено заключение о результатах публичных слушаний: протокол от 26 марта 2024 г.

Содержание внесенных предложений и замечаний участников публичных слушаний с разделением на предложения и замечания граждан, постоянно проживающих на территории, в отношении которой подготовлен проект схемы расположения земельного участка, от правообладателей земельных участков и (или) расположенных на них объектов капитального строительства, а также правообладателей помещений, являющихся частью указанных объектов капитального строительства, находящихся в границах территории элемента планировочной структуры улицы Молодежная села Николина Балка Петровского муниципального округа Ставропольского края:

- одобрить представленный на обсуждение проект схемы расположения земельного участка или земельных участков на кадастровом плане территории площадью 211 кв.м, с условным номером 26:08:030801:3У1, на котором расположены многоквартирный дом с кадастровым номером 26:08:030801:166, по адресу: Российская Федерация, Ставропольский край, Петровский муниципальный округ, с. Николина Балка, ул. Молодежная, д. 9, и иные входящие в состав такого дома объекты недвижимого имущества, подготовленный кадастровым инженером Савченко Ларисой Юрьевной.

Рекомендации организатора публичных слушаний: рекомендовать администрации Петровского муниципального округа Ставропольского края утвердить схему расположения земельного участка или земельных участков на кадастровом плане территории площадью 211 кв.м, с условным номером 26:08:030801:3У1, на котором расположены многоквартирный дом с кадастровым номером 26:08:030801:166, по адресу: Российская Федерация, Ставропольский край, Петровский муниципальный округ, с. Николина Балка, ул. Молодежная, д. 9, и иные входящие в состав такого дома объекты недвижимого имущества.

Председатель комиссии

А.И.Бабыкин

РАСПОЯЖЕНИЕ
ГЛАВЫ ПЕТРОВСКОГО МУНИЦИПАЛЬНОГО ОКРУГА
СТАВРОПОЛЬСКОГО КРАЯ

28 марта 2024 г.

г. Светлоград

№ 11-р

О признании публичных слушаний несостоявшимися и назначении повторных публичных слушаний по проекту схемы расположения многоконтурного земельного участка или земельных участков на кадастровом плане территории общей площадью 1671 кв.м, с условным номером 26:08:041016:3У1, на котором расположены многоквартирный дом площадью 294 кв.м, с кадастровым номером 26:08:041016:133, по адресу: Российская Федерация, Ставропольский край, Петровский муниципальный округ, г. Светлоград, ул. Торговая, д. 1е, и иные входящие в состав такого дома объекты недвижимого имущества

В соответствии со статьей 5.1, статьей 46 Градостроительного кодекса Российской Федерации, пунктом 2.1 статьи 11.10, пунктом 13 статьи 39.20 Земельного кодекса Российской Федерации, Положением о порядке организации и проведения градостроительных обсуждений или публичных слушаний по вопросам градостроительной деятельности на территории Петровского городского округа Ставропольского края, утвержденным решением Совета депутатов Петровского городского округа Ставропольского края от 15 июня 2018 г. № 80 (с изменениями), распоряжением администрации Петровского муниципального округа от 08 февраля 2024 г. № 47-р «О внесении изменений в дополнительные сведения реестра объектов недвижимости о назначении и наименовании объекта недвижимости с кадастровым номером 26:08:041016:133, по адресу: Ставропольский край, Петровский район, г. Светлоград, ул. Торговая, д. 1е, присвоении адреса объекту адресации и начале действий по образованию земельного участка, на котором расположены многоквартирный дом и иные входящие в состав такого дома объекты недвижимого имущества», учитывая протокол публичных слушаний от 12 марта 2024 г. и заключение о результатах публичных слушаний от 12 марта 2024 г.

1. Признать несостоявшимися публичные слушания, назначенные распоряжением главы Петровского муниципального округа Ставропольского края от 15 февраля 2024 г. № 05-р «О назначении публичных слушаний по проекту схемы расположения многоконтурного земельного участка или земельных участков на кадастровом плане территории общей площадью 1671 кв.м, с условным номером 26:08:041016:3У1, на котором расположены многоквартирный дом площадью 294 кв.м, с кадастровым номером 26:08:030801:166, по адресу: Российская Федерация, Ставропольский край, Петровский муниципальный округ, г. Светлоград, ул. Торговая, д. 1е, и иные входящие в состав такого дома объекты недвижимого имущества» (далее – распоряжение), в связи с технической ошибкой, допущенной в распоряже-

нии, в части кадастрового номера 26:08:030801:166 многоквартирного дома.

2. Назначить повторные публичные слушания по проекту схемы расположения многоконтурного земельного участка или земельных участков на кадастровом плане территории общей площадью 1671 кв.м, с условным номером 26:08:041016:3У1, на котором расположены многоквартирный дом площадью 294 кв.м, с кадастровым номером 26:08:041016:133, по адресу: Российская Федерация, Ставропольский край, Петровский муниципальный округ, г. Светлоград, ул. Торговая, д. 1е, и иные входящие в состав такого дома объекты недвижимого имущества (далее – проект схемы расположения земельного участка).

2. Создать комиссию по организации и проведению публичных слушаний по проекту постановления в составе согласно приложению 1 к настоящему распоряжению.

3. Назначить проведение публичных слушаний по проекту постановления на 09 апреля 2024 года на 14 часов 00 минут.

4. Определить место проведения публичных слушаний: кабинет № 318 здания администрации Петровского муниципального округа Ставропольского края на третьем этаже, по адресу: Российская Федерация, Ставропольский край, Петровский муниципальный округ, г. Светлоград, пл. 50 лет Октября, зд. 8.

5. Утвердить оповещение о проведении публичных слушаний по проекту схемы расположения многоконтурного земельного участка или земельных участков на кадастровом плане территории общей площадью 1671 кв.м, с условным номером 26:08:041016:3У1, на котором расположены многоквартирный дом площадью 294 кв.м, с кадастровым номером 26:08:041016:166, по адресу: Российская Федерация, Ставропольский край, Петровский муниципальный округ, г. Светлоград, ул. Торговая, д. 1е, и иные входящие в состав такого дома объекты недвижимого имущества (далее – оповещение о проведении публичных слушаний по проекту схемы расположения земельного участка), согласно приложению 2 к настоящему распоряжению.

6. Отделу планирования территорий и землеустройства администрации Петровского муниципального округа Ставропольского края:

6.1. Принять меры по опубликованию оповещения о проведении публичных слушаний по проекту схемы расположения земельного участка в газете «Вестник Петровского муниципального округа» (далее – опубликование).

6.2. Разместить оповещение о проведении публичных слушаний по проекту схемы расположения земельного участка не позднее семи дней после опубликования:

6.2.1. На информационном стенде, оборудованном в здании администрации Петровского муниципального округа Ставропольского края на первом этаже, по адресу: Российская Федерация, Ставропольский край, Петровский муниципальный округ, г. Светлоград, пл. 50 лет Октября, зд. 8.

6.2.2. На официальном сайте администрации Петровского муниципального округа Ставропольского края в информационно-телекоммуникационной сети «Интернет».

6.3. Провести экспозицию проекта схемы расположения земельного участка.

6.4. По результатам проведения публичных слушаний по проекту схемы расположения земельного участка подготовить протокол публичных слушаний и заключение о результатах публичных слушаний (далее – заключение) в срок до 11 апреля 2024 года.

6.5. Принять меры по опубликованию заключения в газете «Вестник Петровского муниципального округа» и размещению заключения на официальном сайте администрации Петровского муниципального округа Ставропольского края в информационно-телекоммуникационной сети «Интернет».

6.6. Направить проект схемы расположения земельного участка, протокол публичных слушаний и заключение о результатах публичных слушаний главе Петровского муниципального округа Ставропольского края для принятия одного из следующих решений:

- об утверждении схемы расположения земельного участка;
- об отклонении проекта схемы расположения земельного участка и о направлении его на доработку.

7. Определить следующих участников публичных слушаний по проекту схемы расположения земельного участка:

- граждане, постоянно проживающие на территории, в отношении которой подготовлен проект схемы расположения земельного участка;
- правообладатели земельных участков и (или) расположенных на них объектов капитального строительства, а также правообладатели помещений, являющихся частью указанных объектов капитального строительства, находящихся в границах территории элемента планировочной структуры улицы Торговая города Светлограда Петровского муниципального округа Ставропольского края.

8. Предложения и замечания участников публичных слушаний по проекту схемы расположения земельного участка направлять в администрацию Петровского муниципального округа Ставропольского края, кабинеты №№ 317-318 на третьем этаже здания администрации Петровского муниципального округа Ставропольского края по адресу: Российская Федерация, Ставропольский край, Петровский муниципальный округ, г. Светлоград, пл. 50 лет Октября, зд. 8.

9. Опубликовать настоящее распоряжение в газете «Вестник Петровского муниципального округа».


10. Признать утратившим силу распоряжение главы Петровского муниципального округа Ставропольского края от 15 февраля 2024 г. № 05-р «О назначении публичных слушаний по проекту схемы расположения многоконтурного земельного участка или земельных участков на кадастровом плане территории общей площадью 1671 кв.м, с условным номером 26:08:041016:3У1, на котором расположены многоквартирный дом площадью 294 кв.м, с кадастровым номером 26:08:041016:133, по адресу: Российская Федерация, Ставропольский край, Петровский муниципальный округ, г. Светлоград, ул. Торговая, д. 1е, и иные входящие в состав такого дома объекты недвижимого имущества».

10. Настоящее распоряжение вступает в силу со дня его подписания.

Глава Петровского муниципального

Схема расположения границ публичного сервитута

Выносной лист №16

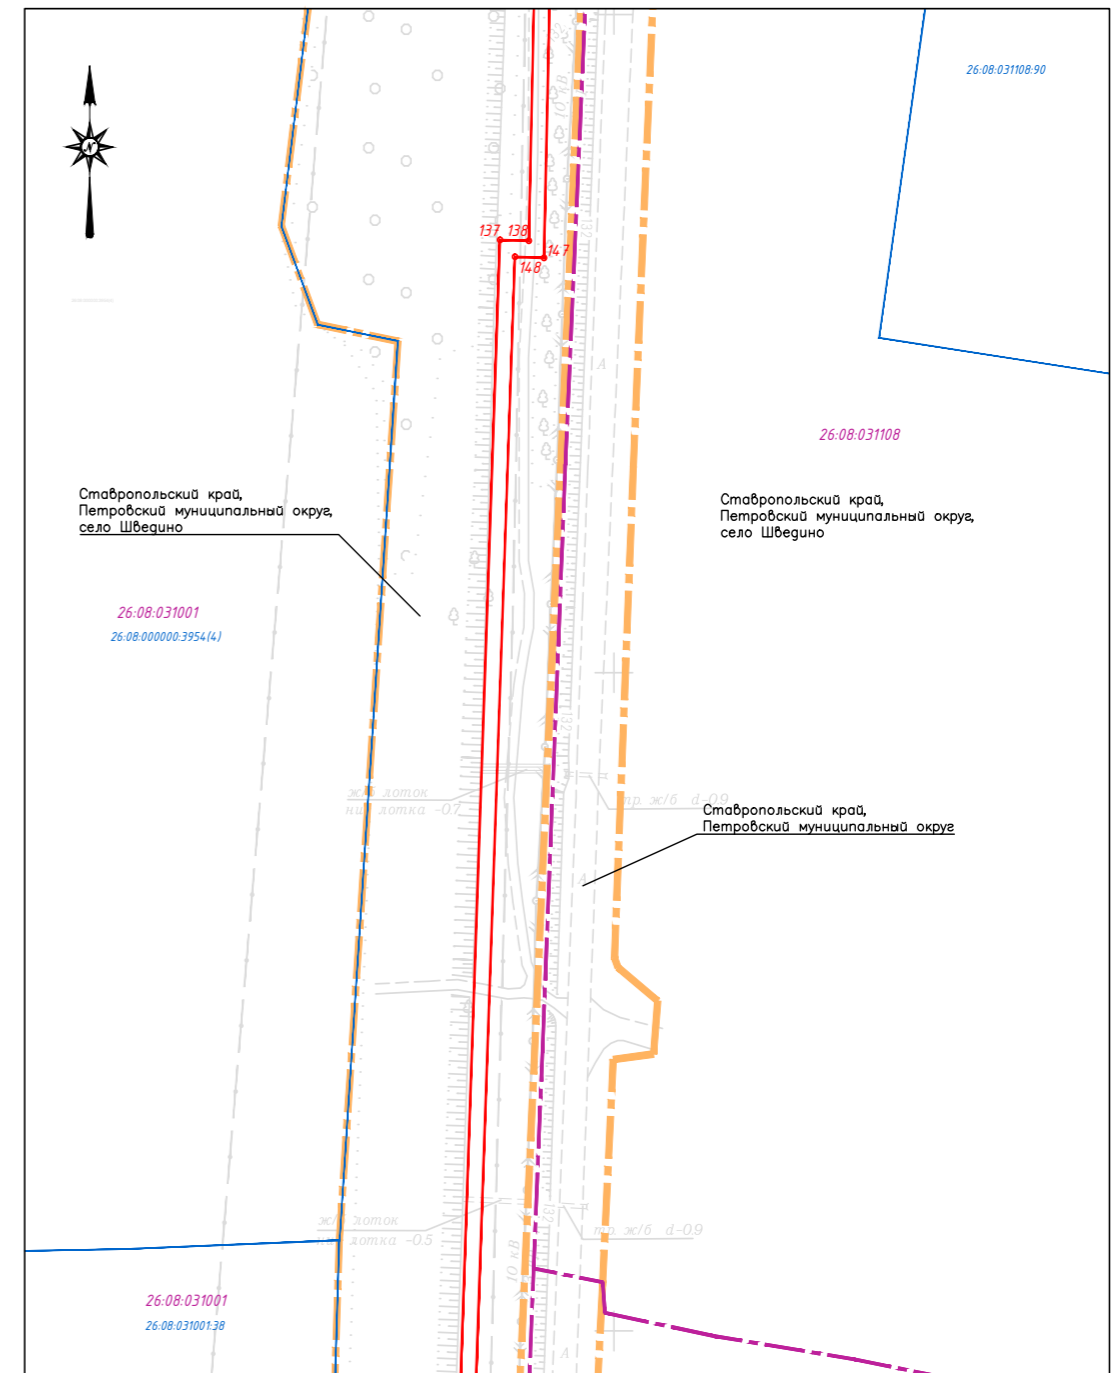

Масштаб 1:2000

Условные обозначения:

- Граница публичного сервитута
- Характерная точка границы, сведения о которой позволяют однозначно определить ее положение на местности
- ↑ Обозначение новой характерной точки
- Кадастровый номер земельного участка
- Граница земельного участка, имеющаяся в ЕГРН, сведения о которой достаточны для определения ее местоположения
- Номер кадастрового квартала
- Граница кадастрового квартала
- Граница населенного пункта

28 марта 2024 г. № 503

Положение

о комиссии по распределению и установлению надбавок за сложность, напряженность и высокие достижения в труде лицам, не замещающим должности муниципальной службы и исполняющим обязанности по техническому обеспечению деятельности аппарата администрации Петровского муниципального округа Ставропольского края

1. Настоящее Положение о комиссии по распределению и установлению надбавок за сложность, напряженность и высокие достижения в труде лицам, не замещающим должности муниципальной службы и исполняющим обязанности по техническому обеспечению деятельности аппарата администрации Петровского муниципального округа Ставропольского края (далее - комиссия) определяет порядок работы комиссии по распределению и установлению надбавок за сложность, напряженность и высокие достижения в труде лицам, не замещающим должности муниципальной службы и исполняющим обязанности по техническому обеспечению деятельности аппарата администрации Петровского муниципального округа Ставропольского края (далее - работники).

2. Комиссия является постоянно действующим органом по распределению и установлению надбавок за сложность, напряженность и высокие достижения в труде лицам, не замещающим должности муниципальной службы и исполняющим обязанности по техническому обеспечению деятельности аппарата администрации Петровского муниципального округа Ставропольского края (далее - работники).

3. Комиссия создается на неопределенный срок.

4. Состав комиссии утверждается правовым актом администрации.

5. Комиссия состоит из председателя, заместителя председателя, секретаря и членов комиссии.

6. В случае временного отсутствия председателя (отпуск, командировка, временная нетрудоспособность) заседание комиссии проводит заместитель председателя.

7. Секретарь комиссии обеспечивает организацию работы комиссии: подготавливает материалы, необходимые для принятия решения; оповещает членов комиссии о предстоящем заседании комиссии; приглашает на заседание комиссии непосредственного руководителя работника;

8. Основными задачами комиссии являются:

8.1. Рассмотрение предложений об установлении конкретных размеров надбавок за сложность, напряженность и высокие достижения в труде работникам (далее - надбавка).

8.2. Рассмотрение спорных вопросов, связанных с установлением надбавки.

9. Заседания комиссии проводятся по мере необходимости, но не реже одного раза в квартал.

10. Заседание комиссии является правомочным, если на нем присутствует не менее половины ее состава.

11. Основанием для установления работнику надбавки является доклад непосредственного руководителя работника, в котором дается обоснование необходимости установления надбавки и ее размера.

12. По результатам рассмотрения доклада непосредственного руководителя работника комиссия принимает решение о рекомендации главе Петровского муниципального округа Ставропольского края установить надбавку работнику или отказать в ее установлении с указанием причины отказа.

13. Решение комиссии считается принятым, если за него проголосовало более половины присутствующих на заседании комиссии.

14. Решение комиссии оформляется протоколом, который подписывается всеми членами комиссии и направляется главе Петровского муниципального округа Ставропольского края для утверждения.

15. Решение об установлении надбавки оформляется распоряжением администрации Петровского муниципального округа Ставропольского края, к которому в обязательном порядке прилагается протокол заседания комиссии.

Управляющий делами администрации
Петровского муниципального округа
Ставропольского края
Ю.В.Петрич

Утверждено
постановлением администрации Петровского
муниципального округа Ставропольского края от
28 марта 2024 г. № 503

Положение

о комиссии по установлению трудового стажа лицам, не замещающим должности муниципальной службы и исполняющим обязанности по техническому обеспечению деятельности аппарата администрации Петровского муниципального округа Ставропольского края

1. Настоящее Положение о комиссии по установлению трудового стажа лицам, не замещающим должности муниципальной службы и исполняющим обязанности по техническому обеспечению деятельности аппарата администрации Петровского муниципального округа Ставропольского края (далее - Положение) определяет порядок работы комиссии по установлению трудового стажа лицам, не замещающим должности муниципальной службы и исполняющим обязанности по техническому обеспечению деятельности аппарата администрации Петровского муниципального округа Ставропольского края (далее - комиссия).

2. Комиссия является постоянно действующим органом по установлению трудового стажа лицам, не замещающим должности муниципальной

службы и исполняющим обязанности по техническому обеспечению деятельности аппарата администрации Петровского муниципального округа Ставропольского края.

3. Комиссия создается на неопределенный срок.

4. Состав комиссии утверждается правовым актом администрации Петровского муниципального округа Ставропольского края.

5. Комиссия состоит из председателя, заместителя председателя, секретаря и членов комиссии.

6. В случае временного отсутствия председателя (отпуск, командировка, временная нетрудоспособность и т.д.) заседание комиссии проводит заместитель председателя.

7. Секретарь комиссии обеспечивает организацию работы комиссии: подготавливает материалы, необходимые для принятия решения; оповещает членов комиссии о предстоящем заседании комиссии; ведет протоколы заседаний комиссии.

8. Основными задачами комиссии являются:

8.1. Установление трудового стажа лицам, не замещающим должности муниципальной службы и исполняющим обязанности по техническому обеспечению деятельности аппарата администрации Петровского муниципального округа Ставропольского края, дающего право на надбавку за выслугу лет, на основании трудовой книжки или соответствующего документа, подтверждающего наличие стажа работы.

8.2. Рассмотрение спорных вопросов, связанных с установлением трудового стажа лицам, не замещающим должности муниципальной службы и исполняющим обязанности по техническому обеспечению деятельности аппарата администрации Петровского муниципального округа Ставропольского края.

9. Заседания комиссии проводятся по мере необходимости.

10. Заседание комиссии является правомочным, если на нем присутствует не менее половины ее состава.

11. Решение комиссии считается принятым, если за него проголосовало более половины присутствующих на заседании комиссии.

12. Решение комиссии оформляется протоколом, который подписывается всеми членами комиссии и направляется главе Петровского муниципального округа Ставропольского края для утверждения.

13. Решение об установлении размера ежемесячной надбавки за выслугу лет оформляется распоряжением администрации Петровского муниципального округа Ставропольского края, к которому в обязательном порядке прилагается протокол заседания комиссии.

Управляющий делами администрации
Петровского муниципального округа
Ставропольского края
Ю.В.Петрич

Приложение
к постановлению администрации Петровского
муниципального округа Ставропольского края от
28 марта 2024 г. № 503

Должностные оклады

лиц, не замещающих должности муниципальной службы и исполняющих обязанности по техническому обеспечению деятельности администрации Петровского муниципального округа Ставропольского края

Наименование должности	Должностной оклад
Главный инженер	11759
Инженер	6981
Механик-водитель	6981
Архивариус	5642
Инспектор	5207

Управляющий делами администрации
Петровского муниципального округа
Ставропольского края
Ю.В.Петрич

ЗАКЛЮЧЕНИЕ О РЕЗУЛЬТАТАХ ПУБЛИЧНЫХ СЛУШАНИЙ

г. Светлоград «26» марта 2024 года

по проекту постановления администрации Петровского городского округа Ставропольского края «О предоставлении разрешения на отклонение от предельных параметров разрешенного строительства, реконструкции объекта капитального строительства для земельного участка с кадастровым номером 26:08:040507:50, местоположение: Ставропольский край, Петровский район, г. Светлоград, ул. Николаенко, дом 51»

Организатор публичных слушаний: администрация Петровского городского округа Ставропольского края.

Публичные слушания назначены: распоряжением администрации Петровского городского округа Ставропольского края от 14 марта 2024 г. № 08-р «О назначении публичных слушаний по проекту постановления администрации Петровского муниципального округа Ставропольского края «О предоставлении разрешения на отклонение от предельных параметров разрешенного строительства, реконструкции объекта капитального строительства для земельного участка с кадастровым номером 26:08:040507:50, местоположение: Ставропольский край, Петровский район, г. Светлоград,

ПОСТАНОВЛЕНИЕ
АДМИНИСТРАЦИИ ПЕТРОВСКОГО МУНИЦИПАЛЬНОГО ОКРУГА
СТАВРОПОЛЬСКОГО КРАЯ

28 марта 2024 г. г. Светлоград № 503

Об оплате труда лиц, не замещающих должности муниципальной службы и исполняющих обязанности по техническому обеспечению деятельности администрации Петровского муниципального округа Ставропольского края

В соответствии со статьей 134 Трудового кодекса Российской Федерации, Законом Ставропольского края от 26 мая 2023 № 43-кз «О наделении Петровского муниципального округа Ставропольского края статусом муниципального округа» администрация Петровского муниципального округа Ставропольского края

ПОСТАНОВЛЯЕТ:

1. Утвердить прилагаемые:

1.1. Положение об оплате труда лиц, не замещающих должности муниципальной службы и исполняющих обязанности по техническому обеспечению деятельности администрации Петровского муниципального округа Ставропольского края (далее - Положение).

1.2. Порядок исчисления стажа работы, дающего право на получение ежемесячных надбавок за выслугу лет лицам, не замещающим должности муниципальной службы и исполняющим обязанности по техническому обеспечению деятельности администрации Петровского муниципального округа Ставропольского края (далее - Порядок).

1.3. Положение о комиссии по распределению и установлению надбавок за сложность, напряженность и высокие достижения в труде лицам, не замещающим должности муниципальной службы и исполняющим обязанности по техническому обеспечению деятельности аппарата администрации Петровского муниципального округа Ставропольского края.

1.4. Положение о комиссии по установлению трудового стажа лицам, не замещающим должности муниципальной службы и исполняющим обязанности по техническому обеспечению деятельности аппарата администрации Петровского муниципального округа Ставропольского края.

2. Установить должностные оклады лиц, не замещающих должности муниципальной службы и исполняющих обязанности по техническому обеспечению деятельности администрации Петровского муниципального округа Ставропольского края, в размерах согласно приложению.

3. Руководителям органов администрации:

3.1. Руководствоваться Положением, Порядком, утвержденными настоящим постановлением, при оплате труда лиц, не замещающих должности муниципальной службы и исполняющим обязанности по техническому обеспечению деятельности в соответствующих органах администрации.

3.2. Утвердить:

3.2.1. Положение о комиссии по распределению и установлению надбавок за сложность, напряженность и высокие достижения в труде лицам, не замещающим должности муниципальной службы и исполняющим обязанности по техническому обеспечению деятельности в соответствующих органах администрации.

3.2.2. Состав комиссии по распределению и установлению надбавок за сложность, напряженность и высокие достижения в труде лицам, не замещающим должности муниципальной службы и исполняющим обязанности по техническому обеспечению деятельности в соответствующих органах администрации.

3.2.3. Положение о комиссии по установлению трудового стажа лицам, не замещающим должности муниципальной службы и исполняющим обязанности по техническому обеспечению деятельности в соответствующих органах администрации.

3.2.4. Состав комиссии по установлению трудового стажа лицам, не замещающим должности муниципальной службы и исполняющим обязанности по техническому обеспечению деятельности в соответствующих органах администрации.

4. Признать утратившими силу постановления администрации Петровского городского округа Ставропольского края:

от 19 января 2018 г. № 30 «Об оплате труда лиц, не замещающих должности муниципальной службы и исполняющих обязанности по техническому обеспечению деятельности администрации Петровского городского округа Ставропольского края»;

от 18 декабря 2019 № 2573 «О внесении изменений в постановление администрации Петровского городского округа Ставропольского края от 19 января 2018 г. № 30 «Об оплате труда лиц, не замещающих должности муниципальной службы и исполняющих обязанности по техническому обеспечению деятельности администрации Петровского городского округа Ставропольского края» (в редакции от 23 октября 2019 г. № 2141»);

от 01 декабря 2020 № 1691 «О внесении изменений в постановление администрации Петровского городского округа Ставропольского края от 19 января 2018 г. № 30 «Об оплате труда лиц, не замещающих должности муниципальной службы и исполняющих обязанности по техническому обеспечению деятельности администрации Петровского городского округа Ставропольского края» (в редакции от 23 октября 2019 г. № 2141, от 18 декабря 2019 г. № 2573»);

от 05 апреля 2021 № 540 «О внесении изменений в постановление администрации Петровского городского округа Ставропольского края от 19 января 2018 г. № 30 «Об оплате труда лиц, не замещающих должности муниципальной службы и исполняющих обязанности по техническому обеспечению деятельности администрации Петровского городского округа Ставропольского края» (в редакции от 23 октября 2019 г. № 2141, от 18 декабря 2019 г. № 2573, от 01 декабря 2020 года № 1691»);

от 18 июня 2021 № 997 «О внесении изменений в постановление администрации Петровского городского округа Ставропольского края от 19 января 2018 г. № 30 «Об оплате труда лиц, не замещающих должности муниципальной службы и исполняющих обязанности по техническому обеспечению деятельности администрации Петровского городского округа Ставропольского края»;

от 09 сентября 2021 № 1480 «О внесении изменений в Положение об оплате труда лиц, не замещающих должности муниципальной службы и исполняющих обязанности по техническому обеспечению деятельности администрации Петровского городского округа Ставропольского края, утвержденное постановлением администрации Петровского городского округа Ставропольского края от 19 января 2018 г. № 30»;

от 02 февраля 2022 № 99 «О внесении изменений в постановление администрации Петровского городского округа Ставропольского края от 19 января 2018 г. № 30 «Об оплате труда лиц, не замещающих должности муниципальной службы и исполняющих обязанности по техническому обеспечению деятельности администрации Петровского городского округа Ставропольского края»;

от 23 мая 2022 № 771 «О внесении изменений в постановление администрации Петровского городского округа Ставропольского края от 19 января 2018 г. № 30 «Об оплате труда лиц, не замещающих должности муниципальной службы и исполняющих обязанности по техническому обеспечению деятельности администрации Петровского городского округа Ставропольского края»;

от 22 июня 2022 № 937 «О внесении изменений в постановление администрации Петровского городского округа Ставропольского края от 19 января 2018 г. № 30 «Об оплате труда лиц, не замещающих должности муниципальной службы и исполняющих обязанности по техническому обеспечению деятельности администрации Петровского городского округа Ставропольского края»;

от 25 августа 2022 № 1357 «О внесении изменений в постановление администрации Петровского городского округа Ставропольского края от 19 января 2018 г. № 30 «Об оплате труда лиц, не замещающих должности муниципальной службы и исполняющих обязанности по техническому обеспечению деятельности администрации Петровского городского округа Ставропольского края»;

от 17 ноября 2023 № 1890 «О внесении изменений в приложение к постановлению администрации Петровского городского округа Ставропольского края от 19 января 2018 г. № 30 «Об оплате труда лиц, не замещающих должности муниципальной службы и исполняющих обязанности по техническому обеспечению деятельности администрации Петровского городского округа Ставропольского края».

5. Настоящее постановление вступает в силу со дня его опубликования в газете «Вестник Петровского муниципального округа» и распространяется на правоотношения, возникшие с 01 января 2024 года.

Глава Петровского муниципального
округа Ставропольского края
Н.В.Конкина

Утверждено
постановлением администрации Петровского
муниципального округа Ставропольского края от
28 марта 2024 г. № 503

ПОЛОЖЕНИЕ

об оплате труда лиц, не замещающих должности муниципальной службы и исполняющих обязанности по техническому обеспечению деятельности администрации Петровского муниципального округа Ставропольского края

1. Настоящее Положение об оплате труда лиц, не замещающих должности муниципальной службы и исполняющих обязанности по техническому обеспечению деятельности администрации Петровского муниципального округа Ставропольского края, регулирует порядок оплаты труда лиц, не замещающих должности муниципальной службы и исполняющих обязанности по техническому обеспечению деятельности аппарата администрации Петровского муниципального округа Ставропольского края и органов администрации Петровского муниципального округа Ставропольского края (далее – работники, аппарат администрации, органы администрации).

2. Заработная плата работников состоит из должностного оклада, ежемесячных и иных дополнительных выплат.

3. Размеры должностных окладов работников аппарата администрации и органов администрации ежегодно увеличиваются (индексированы) в соответствии с законом Ставропольского края о бюджете Ставропольского края на соответствующий год с учетом уровня инфляции (потребительских цен). Увеличение (индексация) размеров окладов производится на основании правового акта администрации Петровского муниципального округа Ставропольского края.

4. К ежемесячным и иным дополнительным выплатам относятся: ежемесячная надбавка за сложность, напряженность и высокие достижения в труде; ежемесячная надбавка за выслугу лет; премия, поощрение по результатам работы; ежемесячная процентная надбавка за работу со сведениями, составляющими государственную тайну; ежемесячное денежное поощрение; единовременная выплата при предоставлении ежегодного оплачиваемого отпуска;

материальная помощь.
Работникам могут производиться иные выплаты, предусмотренные законодательством Российской Федерации, законодательством

Ставропольского края, правовыми актами Петровского муниципального округа Ставропольского края.

5. Выплата ежемесячных и иных дополнительных выплат осуществляется в пределах фонда оплаты труда на соответствующий календарный год.

6. Ежемесячная надбавка за сложность, напряженность и высокие достижения в труде (далее – надбавка) устанавливается в размере от 50 до 100 процентов должностного оклада.

7. Конкретный размер надбавки устанавливается комиссией по распределению и установлению надбавок за сложность, напряженность и высокие достижения в труде лицам, не замещающим должности муниципальной службы и исполняющим обязанности по техническому обеспечению деятельности аппарата администрации, органов администрации соответственно (далее - комиссия).

8. Решение об установлении надбавки оформляется распоряжением администрации, приказом (распоряжением) соответствующего органа администрации на основании протокола заседания комиссии.

9. Надбавка исчисляется исходя из должностного оклада работника, без учета доплат и надбавок, и выплачивается ежемесячно одновременно с заработной платой.

10. При исполнении обязанностей временно отсутствующего работника надбавка начисляется на должностной оклад по основной работе.

11. Выплата ежемесячной надбавки за выслугу лет (далее - надбавка за выслугу лет) производится дифференцированно в зависимости от продолжительности стажа работы, дающего право на получение этой надбавки, в следующих размерах:

при стаже работы	в процентах
от 3 до 8 лет	10
от 8 до 13 лет	15
от 13 до 18 лет	20
от 18 до 23 лет	25
свыше 23 лет	30

12. При исполнении обязанностей временно отсутствующего работника надбавка за выслугу лет начисляется на должностной оклад по основной работе.

13. Надбавка за выслугу лет выплачивается со дня возникновения права на назначение этой надбавки.

Если у работника право на назначение или изменение размера надбавки за выслугу лет наступило в период его пребывания в очередном или дополнительном отпуске, а также в период его временной нетрудоспособности, выплата нового размера надбавки за выслугу лет производится после окончания очередного или дополнительного отпуска, временной нетрудоспособности.

В том случае, если у работника право на назначение или изменение размера надбавки за выслугу лет наступило в период переподготовки или повышения квалификации с отрывом от исполнения должностных обязанностей и в других случаях, при которых за работником сохраняется средний заработок, указанная надбавка устанавливается ему в соответствии с абзацем первым настоящего пункта.

14. Решение об установлении надбавки за выслугу лет оформляется распоряжением администрации, приказом (распоряжением) соответствующего органа администрации.

15. Основным документом для определения стажа работы, дающего право на получение надбавки за выслугу лет, является трудовая книжка и (или) сведения о трудовой деятельности, а также другие документы, удостоверяющие наличие стажа работы (службы), дающего право на получение надбавки за выслугу лет.

16. Ответственность за своевременный пересмотр у работников размера надбавки за выслугу лет возлагается на специалистов, в должностные обязанности которых входит ведение кадровой работы соответственно в аппарате администрации, в органах администрации.

17. Ежемесячная процентная надбавка за работу со сведениями, составляющими государственную тайну, выплачивается в размере и порядке, установленном нормативными правовыми актами Российской Федерации, нормативными правовыми актами Ставропольского края, решением Совета депутатов Петровского муниципального округа Ставропольского края «О процентных надбавках к должностному окладу лиц, допущенных к государственной тайне на постоянной основе в органах местного самоуправления Петровского муниципального округа» на основании распоряжения администрации, приказа (распоряжения) соответствующего органа администрации.

18. Ежемесячное денежное поощрение выплачивается в размере одного должностного оклада на основании распоряжения администрации, приказа (распоряжения) соответствующего органа администрации.

19. Премии, поощрения по результатам работы выплачиваются исходя из результатов работы за отчетный период и максимальными размерами не ограничиваются.

20. Условия и порядок премирования, поощрения определяются Положением о премировании работников администрации, утверждаемым администрацией Петровского муниципального округа Ставропольского края.

21. Материальная помощь выплачивается в размере трех должностных окладов.

22. Материальная помощь выплачивается по письменному заявлению работника на основании распоряжения администрации, приказа (распоряжения) соответствующего органа администрации.

23. Материальная помощь выплачивается, как правило, к ежегодному оплачиваемому отпуску один раз в календарном году по заявлению работника.

24. Выплата материальной помощи не зависит от итогов оценки результатов труда работника.

25. Единовременная выплата при предоставлении ежегодного оплачиваемого отпуска выплачивается работникам один раз в год в размере двух должностных окладов.

26. Работнику, не использовавшему в течение календарного года отпуск, в случае, если его предоставление могло неблагоприятно отразиться на нормальном ходе работы аппарата администрации, органа администрации, выплата материальной помощи, единовременной выплаты при предоставлении ежегодного оплачиваемого отпуска производится на основании заявления в декабре текущего года в полном объеме.

27. Работнику, принятому на работу в соответствующем календарном году, выплата материальной помощи, единовременной выплаты при предоставлении ежегодного оплачиваемого отпуска производится при предоставлении отпуска либо, в случае его неиспользования, на основании заявления работника в декабре текущего года пропорционально отработанному времени.

28. При выходе работника из отпуска по уходу за ребенком, выплата материальной помощи, единовременной выплаты при предоставлении ежегодного оплачиваемого отпуска производится пропорционально полному календарным месяцам от начала исполнения должностных обязанностей на основании заявления работника в декабре текущего года.

29. При увольнении работника, не использовавшего право на отпуск и не получившего материальную помощь, единовременную выплату при предоставлении ежегодного оплачиваемого отпуска, указанные выплаты производятся пропорционально отработанному времени на основании распоряжения администрации, приказа (распоряжения) соответствующего органа администрации.

Если работникам материальная помощь, единовременная выплата при предоставлении ежегодного оплачиваемого отпуска уже были выплачены в текущем календарном году, то выплаченные материальная помощь, единовременная выплата при предоставлении ежегодного оплачиваемого отпуска удержанию не подлежит.

30. В случае увольнения работника по основаниям, предусмотренным пунктами 5, 6, 11 статьи 81 Трудового кодекса Российской Федерации, материальная помощь, единовременная выплата при предоставлении ежегодного оплачиваемого отпуска не выплачиваются.

31. При наличии экономии средств по фонду оплаты труда и мотивированному заявлению работника, на основании распоряжения администрации, приказа (распоряжения) соответствующего органа администрации может быть оказана материальная помощь в следующих случаях: бракосочетания работника, рождения ребенка, в связи с юбилейными датами по достижении возраста 50, 55, 60, 65 лет, в случае причиненного ущерба вследствие пожара, хищения имущества и других чрезвычайных обстоятельствах, необходимости приобретения дорогостоящих лекарств или оплаты дорогостоящей операции, смерти родственников, иных случаях. Указанные виды выплат осуществляются при предоставлении подтверждающих документов в размере до двух должностных окладов по замещаемой должности.

32. При формировании фонда оплаты труда работников сверх суммы средств, направляемых для выплаты должностных окладов, предусматриваются средства в размере сорока одного должностного оклада для выплаты ежемесячных и иных дополнительных выплат, предусмотренных пунктом 4 настоящего Положения (в расчете на год).

33. Глава Петровского муниципального округа Ставропольского края, руководитель органа администрации вправе перераспределять средства фонда оплаты труда работников между ежемесячными и иными дополнительными выплатами, предусмотренными пунктом 4 настоящего Положения.

Управляющий делами администрации
Петровского муниципального округа
Ставропольского края
Ю.В.Петрич

Утвержден
постановлением администрации Петровского
муниципального округа Ставропольского края от
28 марта 2024 г. № 503

ПОРЯДОК

исчисления стажа работы, дающего право на получение ежемесячных надбавок за выслугу лет лицам, не замещающим должности муниципальной службы и исполняющим обязанности по техническому обеспечению деятельности администрации Петровского муниципального округа Ставропольского края

1. В стаж работы, дающий право на получение ежемесячных надбавок за выслугу лет лицам, не замещающим должности муниципальной службы и исполняющим обязанности по техническому обеспечению деятельности администрации Петровского муниципального округа Ставропольского края (далее - работники), включается:

- 1) время работы в:
 - Администрации Президента Российской Федерации, государственных органах (органах) Президента Российской Федерации и государственных органах (органах) при Президенте Российской Федерации;
 - аппарате Совета Безопасности Российской Федерации;
 - аппарате Совета Обороны Российской Федерации;
 - аппаратах Совета Федерации Федерального Собрания Российской Федерации, Государственной Думы Федерального Собрания Российской Федерации (Верховного Совета Российской Федерации);
 - аппаратах Правительства Российской Федерации (Совета Министров - Правительства Российской Федерации), государственных органов

Правительства Российской Федерации, государственных органов при Правительстве Российской Федерации;

федеральных органах исполнительной власти, их территориальных органах, государственных органах федеральных органов исполнительной власти и государственных органах при федеральных органах исполнительной власти;

дипломатических учреждениях и консульских организациях Российской Федерации; представительствах Российской Федерации федеральных органов исполнительной власти и государственного органа при Министерстве иностранных дел Российской Федерации за рубежом;

межгосударственных (межправительственных) органах, созданных государствами - участниками Содружества Независимых Государств, с участием Российской Федерации, аппарате Исполнительного Комитета Союза Беларуси и России и Секретариате Парламентского Собрания Союза Беларуси и России и органах Союзного государства и их аппаратах;

аппарате Конституционного Суда Российской Федерации; аппаратах Верховного Суда Российской Федерации, Верховного Суда республики, краевого суда, областного суда, суда города федерального значения, суда автономной области, суда автономного округа, окружного (флотского) военного суда, районного суда, гарнизонного военного суда;

аппаратах Высшего Арбитражного Суда Российской Федерации, федерального арбитражного суда округа, арбитражного апелляционного суда, арбитражного суда субъекта Российской Федерации;

аппаратах Генеральной прокуратуры Российской Федерации, прокуратуры субъекта Российской Федерации, прокуратуры города (района);

в аппарате Следственного комитета при Прокуратуре Российской Федерации, в следственных управлениях Следственного комитета по субъектам Российской Федерации и приравненных к ним специализированных следственных управлений Следственного комитета, следственных отделах Следственного комитета по районам, городам и приравненным к ним специализированных следственных отделах Следственного комитета, в центральном аппарате Следственного комитета Российской Федерации, в главных следственных управлениях и следственных управлениях Следственного комитета Российской Федерации по субъектам Российской Федерации (в том числе их подразделениях по административным округам) и приравненным к ним специализированных (в том числе военных) следственных управлений и следственных отделах Следственного комитета Российской Федерации, а также в следственных отделах и следственных отделениях Следственного комитета Российской Федерации по районам, городам и приравненным к ним следственных подразделений Следственного комитета Российской Федерации, включая специализированные (в том числе военные);

аппарате Счетной палаты Российской Федерации; Контрольно-бюджетном комитете при Верховном Совете Российской Федерации; Государственном комитете Российской Федерации по статистике и его органах в республиках, краях, областях, автономной области и автономных округах, районах и городах; Контрольно-бюджетном комитете при Государственной Думе Федерального Собрания Российской Федерации;

аппарате Центральной избирательной комиссии Российской Федерации; Судебном департаменте при Верховном Суде Российской Федерации, управлениях (отделах) Судебного департамента при Верховном Суде Российской Федерации в субъектах Российской Федерации;

рабочем аппарате Уполномоченного по правам человека в Российской Федерации; органах государственной власти субъектов Российской Федерации и иных государственных органах, образованных в соответствии с конституциями (уставами) и законами субъектов Российской Федерации; высших государственных органах автономных республик, местных государственных органах (краевых, областных Советах народных депутатов, Советах народных депутатов автономной области, автономных округов, районных, городских, районных в городах, поселковых и сельских Советах народных депутатов и их исполнительных комитетах);

органах местного самоуправления; специальных временных органах, временных федеральных государственных органах, временных федеральных органах исполнительной власти, образованных для осуществления режима чрезвычайного положения и (или) для координации работ по ликвидации обстоятельств, вызвавших введение в соответствии с законодательством Российской Федерации чрезвычайного положения на соответствующей территории Российской Федерации и особого управления этой территорией, аппаратах - представительствах полномочных (специальных) представителей Президента Российской Федерации, назначенных для координации деятельности органов государственной власти по проведению восстановительных работ, по урегулированию конфликта на соответствующей территории Российской Федерации, а также во временных специальных органах управления территорией, на которой введено чрезвычайное положение, в федеральных органах управления такой территорией;

2) время работы по 31 декабря 1991 года в: аппарате Президента СССР; аппарате Президента РСФСР; органах государственного управления Президента СССР и Президента РСФСР; органах государственного управления при Президенте СССР и Президенте РСФСР, а также в аппаратах президентов союзных республик;

Верховном Совете СССР и его секретариате; Президиуме Верховного Совета СССР; Верховных Советах и президиумах Верховных Советов союзных и автономных республик и их аппаратах; краевых и областных Советах народных депутатов (Советах депутатов трудящихся); Советах народных депутатов (Советах депутатов трудящихся) автономных областей, автономных округов; районных, городских, районных в городах, поселковых и сельских Советах народных депутатов (Советах депутатов трудящихся);

Совете Министров СССР, Кабинете Министров СССР, Комитете по

оперативному управлению народным хозяйством СССР и их аппаратах, Межреспубликанском (Межгосударственном) экономическом комитете, органах государственного управления Совета Министров СССР и органах государственного управления при Совете Министров СССР, органах государственного управления при Кабинете Министров СССР, Советах Министров (правительствах) союзных и автономных республик и их аппаратах, исполнительных комитетах краевых и областных Советов народных депутатов (Советах депутатов трудящихся), Советов народных депутатов (Советах депутатов трудящихся) автономных областей и автономных округов, районных, городских, районных в городах, поселковых и сельских Советах народных депутатов (Советах депутатов трудящихся);

министерствах и ведомствах СССР, союзных и автономных республик и их органах на территории СССР;

дипломатических, торговых представительствах и консульских учреждениях СССР, представительствах министерств и ведомств СССР за рубежом; аппарате Совета Экономической Взаимопомощи, Постоянным представительстве СССР в Совете Экономической Взаимопомощи, иных международных организациях, в которых граждане бывшего СССР представляли интересы государства;

Комитете конституционного надзора СССР и его Секретариате, Контрольной палате СССР, органах народного контроля, органах государственного арбитража, судах и органах прокуратуры СССР; советах народного хозяйства всех уровней;

аппаратах управления государственных объединений союзного, союзно-республиканского и республиканского подчинения, государственных концернов, ассоциаций, иных государственных организаций, созданных решениями Совета Министров СССР или Советов Министров (правительств) союзных республик, в порядке, определяемом Правительством Российской Федерации;

3) время работы в упраздненных государственных учреждениях, функциях государственного управления которых переданы федеральным государственным органам, либо в государственных учреждениях, преобразованных в федеральные государственные органы;

4) время работы в аппарате: профсоюзных органов всех уровней (до 31 декабря 1991 года), а также на освобожденных выборных должностях этих органов; партийных органов всех уровней до 14 марта 1990 года (до введения в действие в новой редакции статьи 6 Конституции (Основного Закона) СССР), а также на освобожденных выборных должностях этих органов;

5) время работы на выборных должностях на постоянной основе в государственных органах;

6) время работы в качестве освобожденных работников профсоюзных организаций в аппаратах государственных органов;

7) периоды замещения должностей в министерствах и ведомствах СССР после 31 декабря 1991 года и до увольнения работника, но не позднее завершения мероприятий, связанных с ликвидацией этих министерств и ведомств;

8) время обучения работников в учебных заведениях, осуществляющих переподготовку, повышение квалификации, если они работали в государственных органах, органах местного самоуправления до поступления на учебу;

9) время военной службы, службы в органах внутренних дел Российской Федерации, учреждениях и органах уголовно-исполнительной системы, Государственной противопожарной службе, органах фельдъегерской службы, органах налоговой полиции, таможенных органах и органах по контролю за оборотом наркотических средств и психотропных веществ на должностях рядового, младшего и начальствующего состава;

10) время оплачиваемого отпуска по уходу за ребенком до достижения им возраста полутора лет и дополнительного отпуска без сохранения заработной платы по уходу за ребенком до достижения им возраста трех лет женщин, состоящих в трудовых отношениях с государственными органами, органами местного самоуправления.

2. В стаж работы, дающий право на получение ежемесячной надбавки за выслугу лет, засчитываются периоды замещения отдельных должностей руководителей и специалистов на предприятиях, в учреждениях, организациях, опыт и знание работы в которых необходимы работникам для выполнения должностных обязанностей по замещаемой должности. Периоды работы в указанных должностях засчитываются на основании решения соответственно главы Петровского муниципального округа Ставропольского края, руководителя органа администрации. Периоды работы в указанных должностях в совокупности не должны превышать пять лет.

3. Стаж работы в районах Крайнего Севера, приравненных к ним местностях, в южных районах Восточной Сибири и Дальнего Востока, дающий право на получение ежемесячной надбавки за выслугу лет, исчисляется год за год.

4. Стаж работы, дающий право на выплату ежемесячной надбавки за выслугу лет работникам, определяется комиссией по установлению трудового стажа, состав которой утверждается соответственно правовым актом администрации Петровского муниципального округа Ставропольского края, органа администрации Петровского муниципального округа Ставропольского края.

Управляющий делами администрации
Петровского муниципального округа
Ставропольского края
Ю.В.Петрич

Утверждено
постановлением администрации Петровского
муниципального округа Ставропольского края от